


Coupe sur les travées centrales de la Rue de Provence, de la Nef et Boulevard Haussmann, suppression faite, côté du Boulevard Haussmann, de l'Escalier qui part de l'Entresol et va jusqu'aux combles. — Cet Escalier est semblable, comme construction, à celui sur la Rue de Provence.

LEGENDE

- 1. Réception et expédition des marchandises
- 2, 3, 4, 5 Galeries de vente
- 6. Bureaux des Départements et de l'Étranger
- 7 Galeries des réserves
- 8 Refectoirs et Cuisines
- 9 Réservoir
- N Niveau statique de l'Eau
- E
- a Terrain de transport, argile sableuse jaunâtre
- b Diluvium de la Vallée de la Seine
- c Diluvium jaune, graviers — d Puits de 50<sup>m</sup>00 de profondeur.


Echelle de 0 1 2 3 4 5 6 7 8 9 10 Mètres

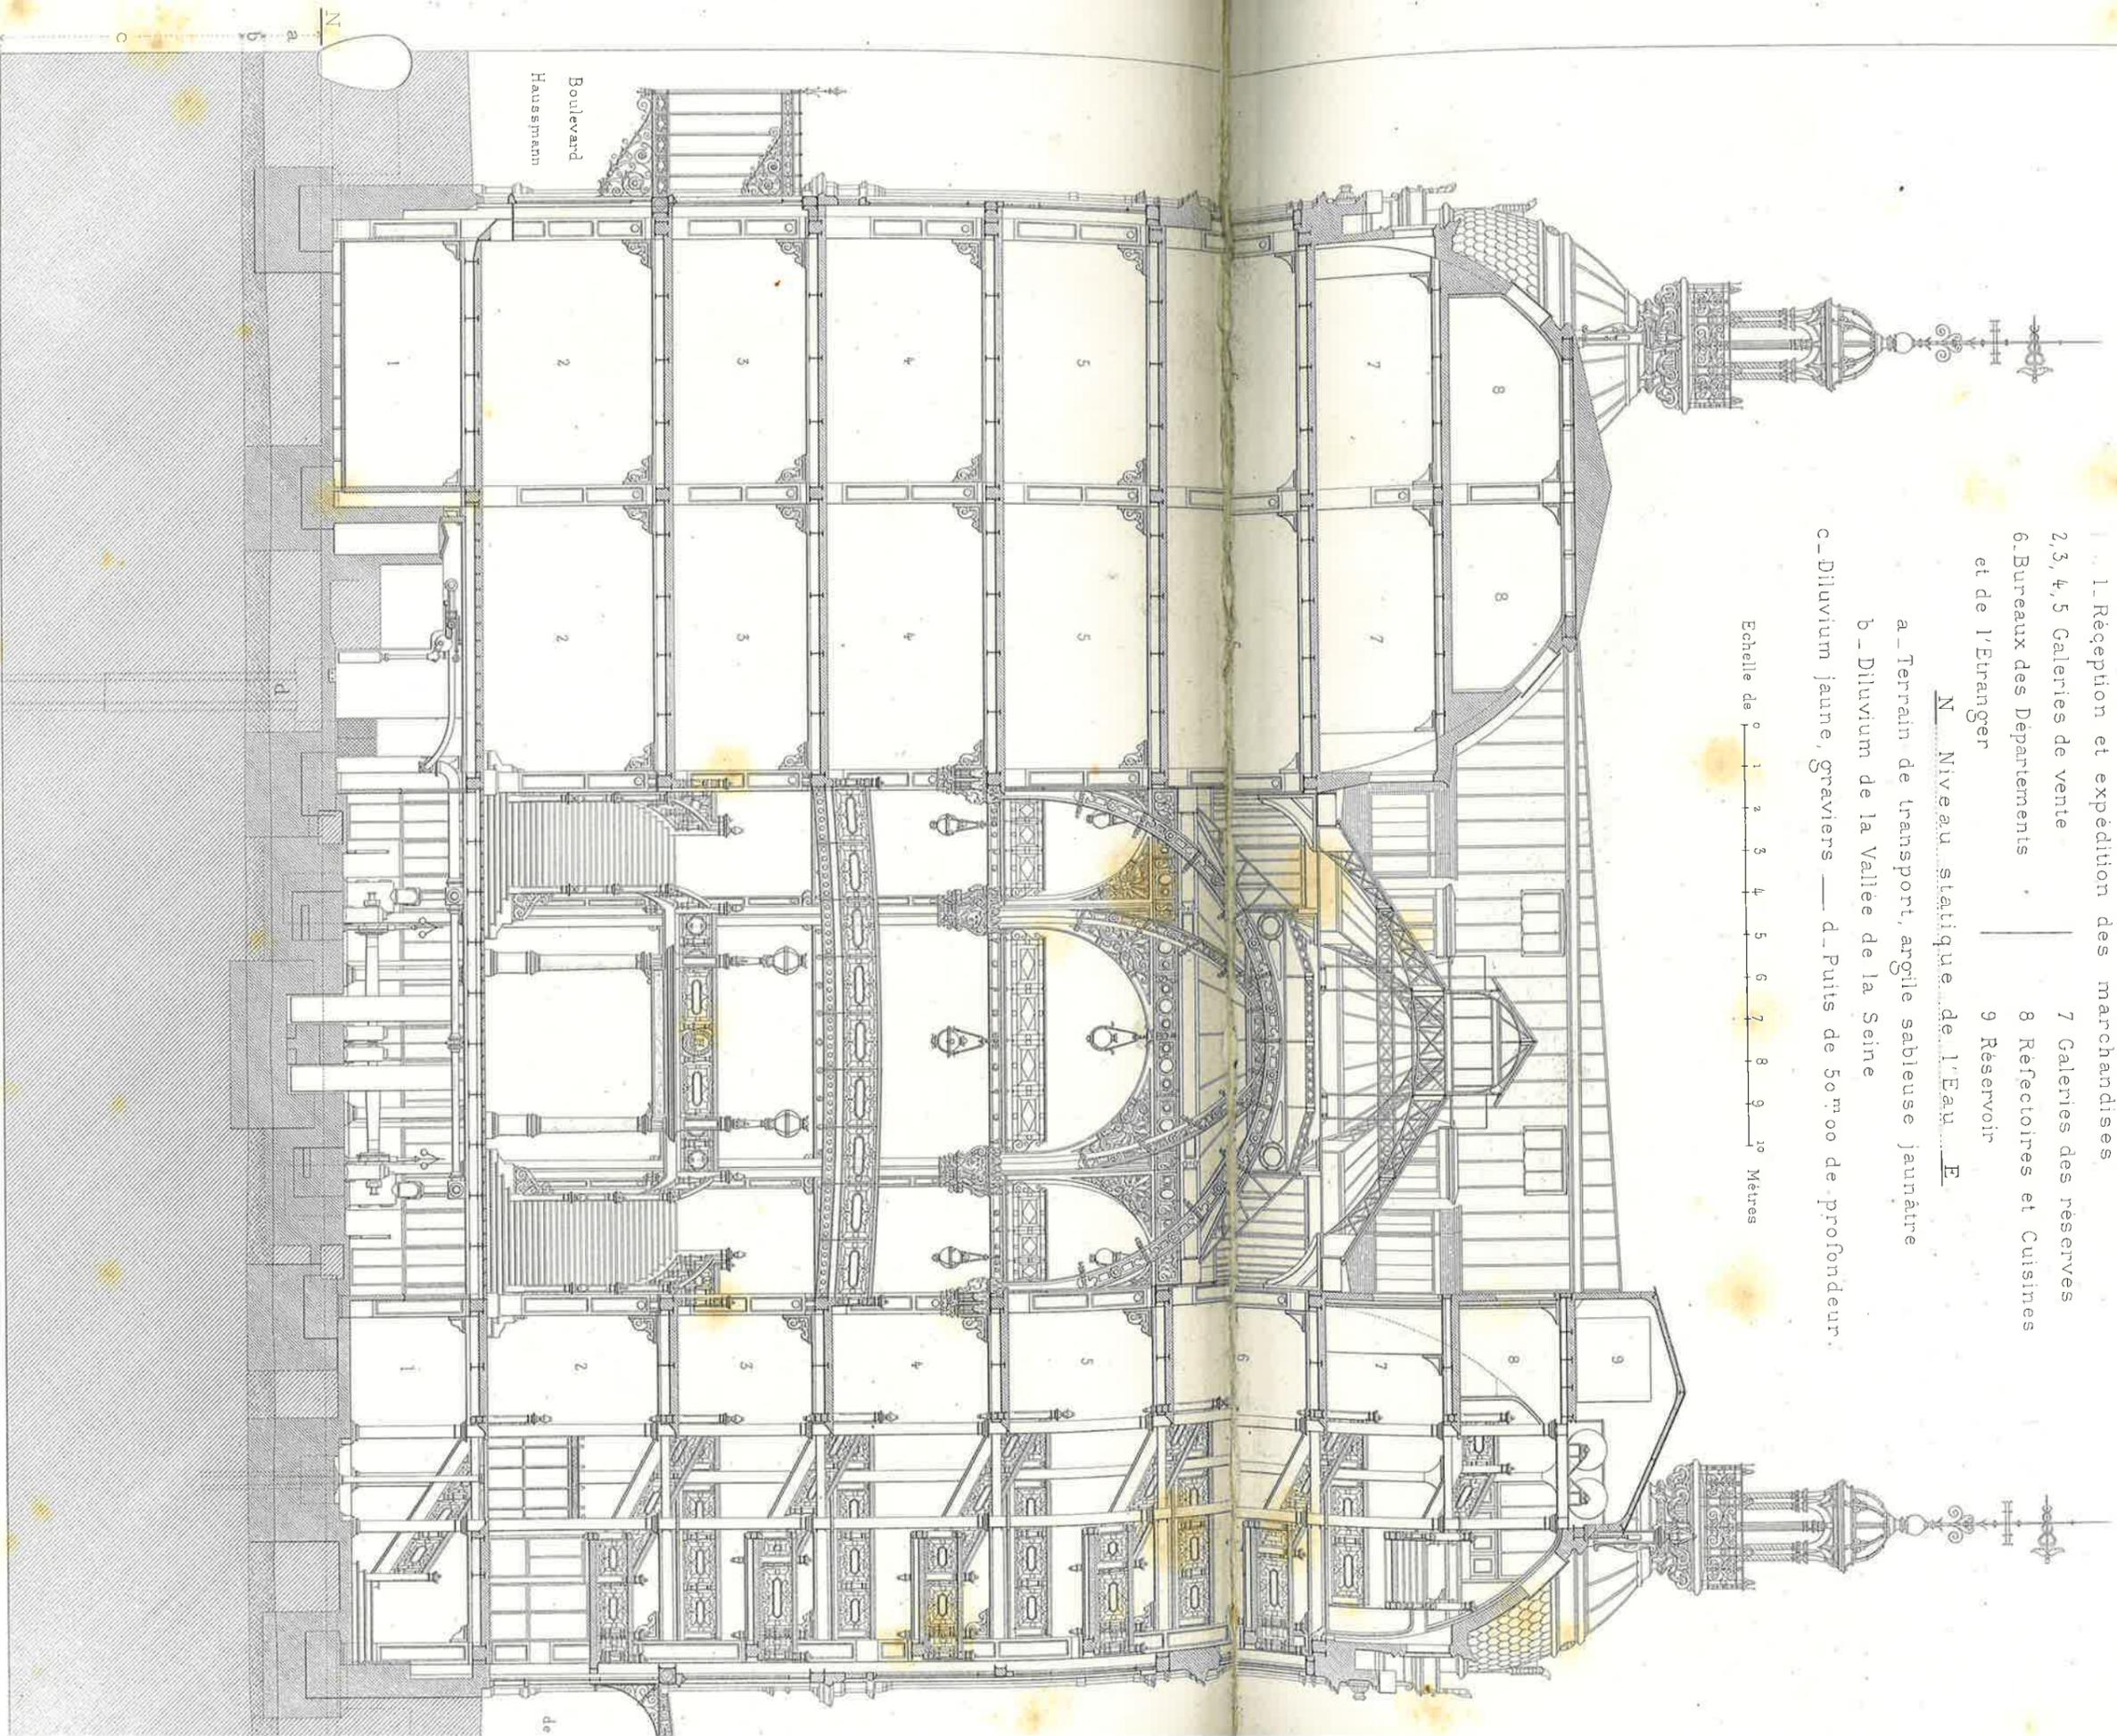


Paul Sedille del.

PAUL SEDILLE, ARCHT<sup>re</sup>

GRANDS MAGASINS DU PRINTEMPS, PARIS  
COUPE TRANSVERSALE

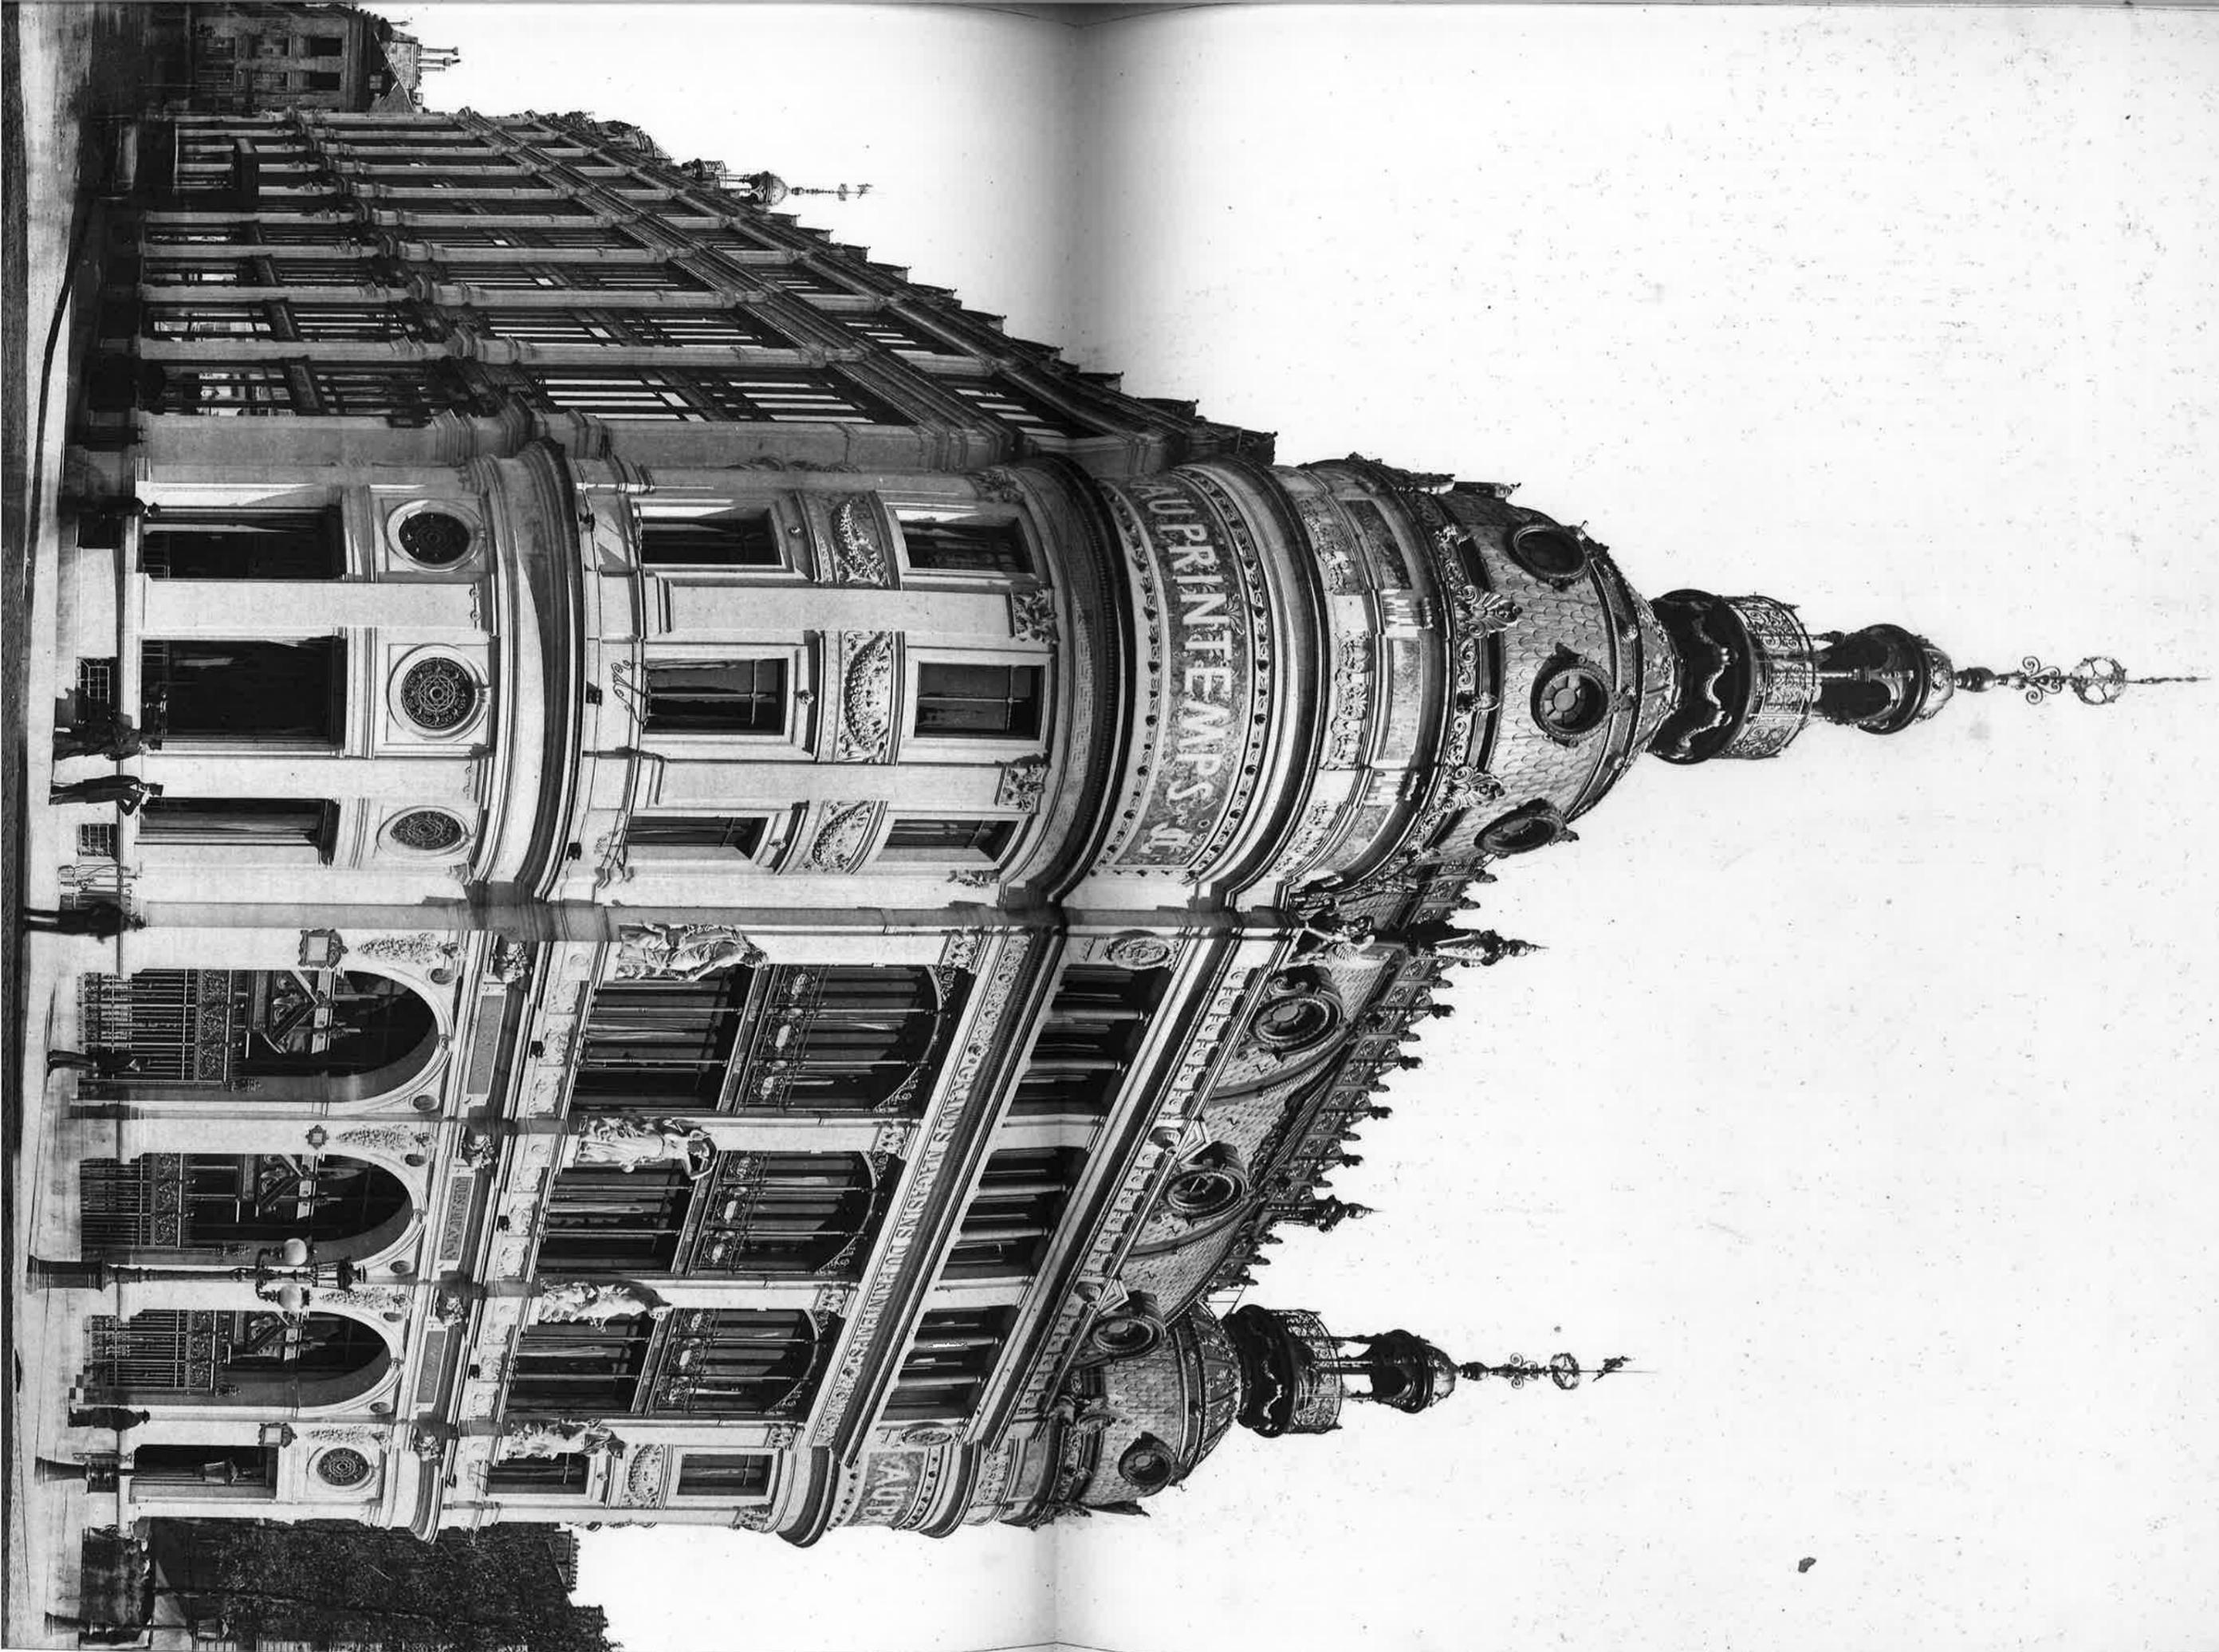

DETAIL DE LA FAÇADE PRINCIPALE — 1<sup>er</sup> ET 2<sup>me</sup> ETAGES

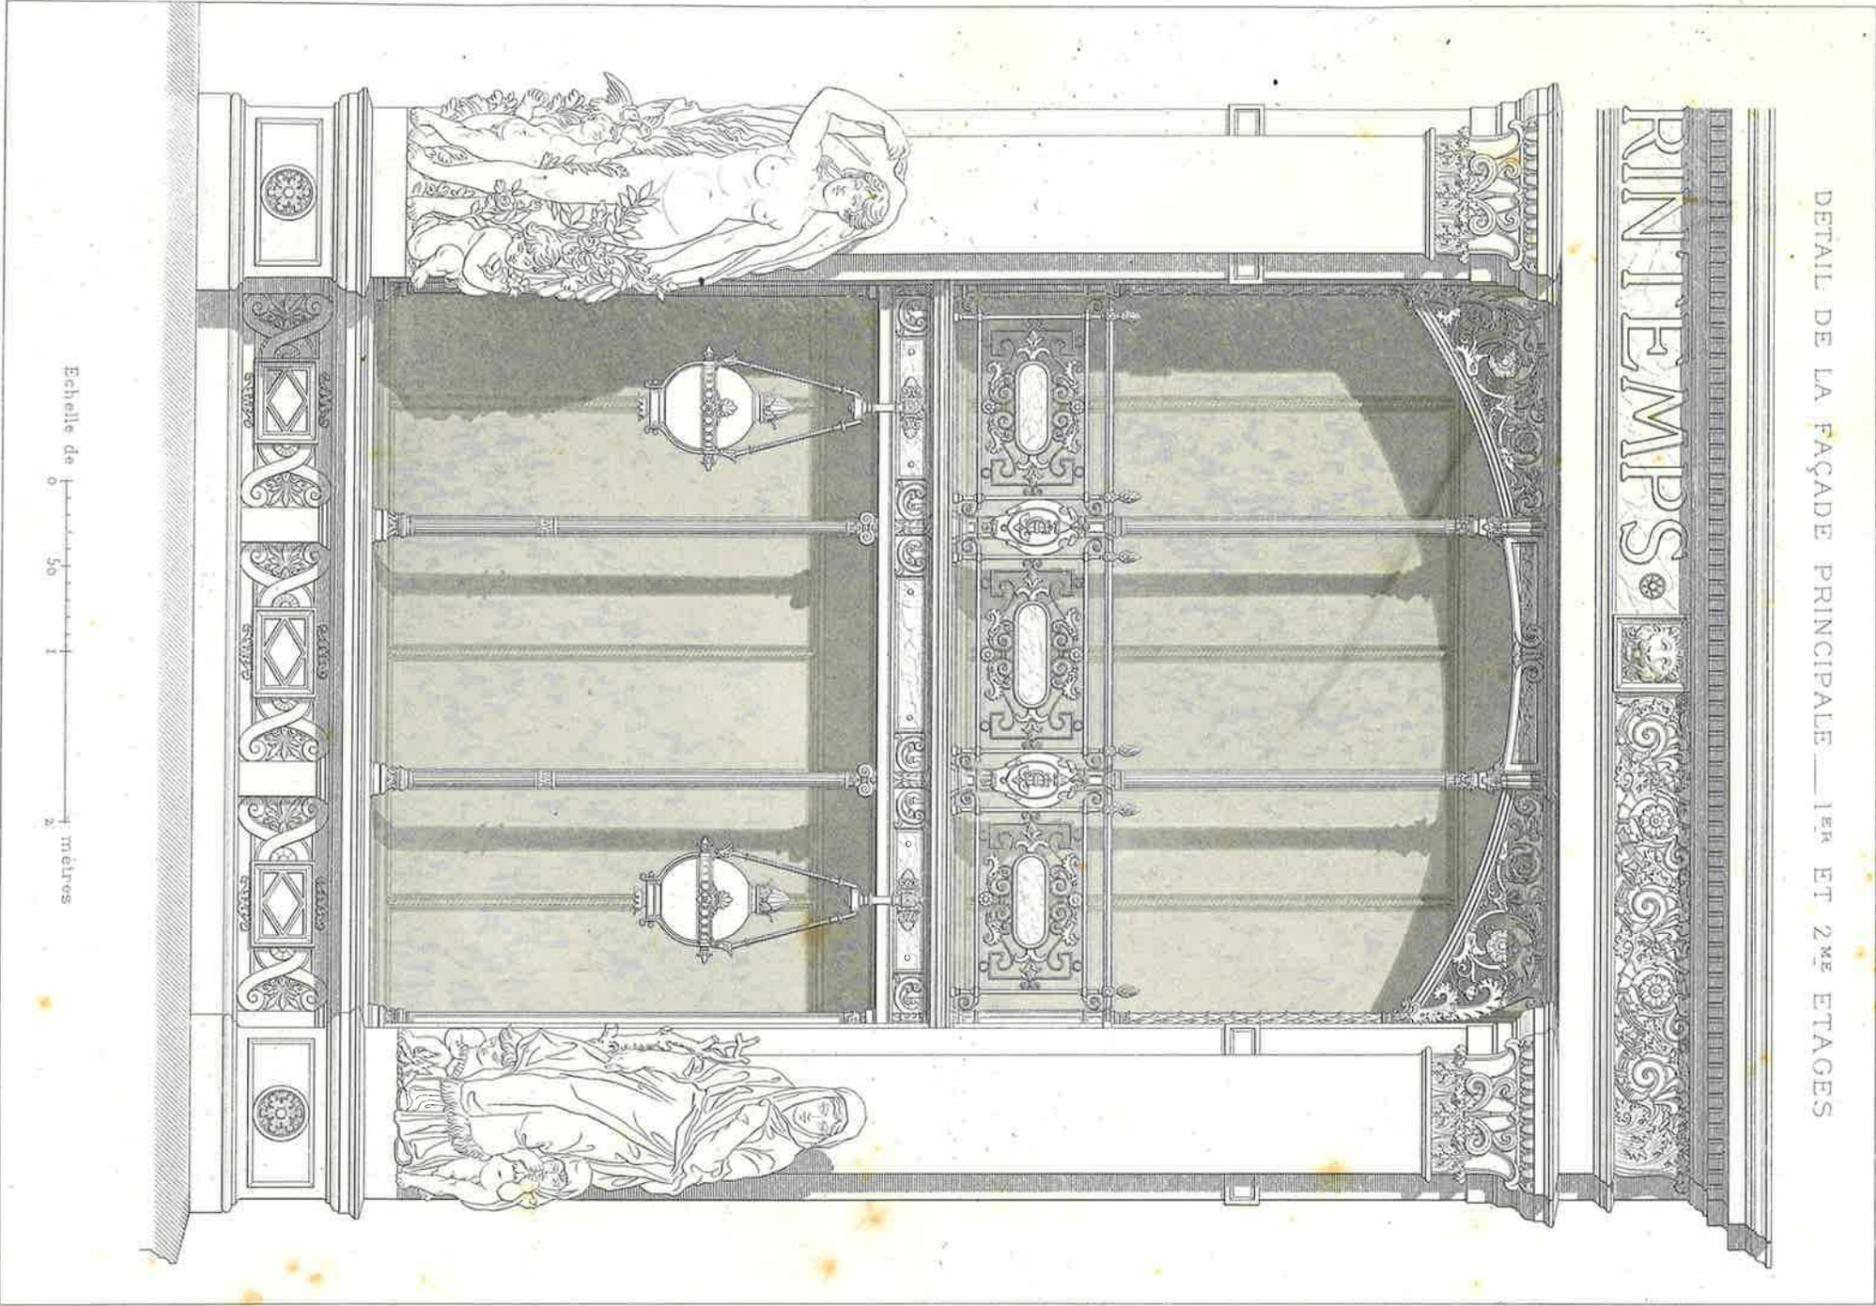

Paul Sédille del.

PAUL SÉDILLE, ARCHT<sup>e</sup>

Hibon et Bessy sc.

GRANDS MAGASINS DU PRINTEMPS

PARIS

IV

V<sup>e</sup> A. MOREL et C<sup>ie</sup> Editeurs

Imp. Ch. Chardon aîné, Paris

214