


SYSTEME POLONCEAU.

Ensemble 0m 025 p. m.
Détails 0m 20 p. m.

Assemblage des cordes :
Coupe A B.


Sommet de la Ferme.


Plan.
0m 008 p. m.

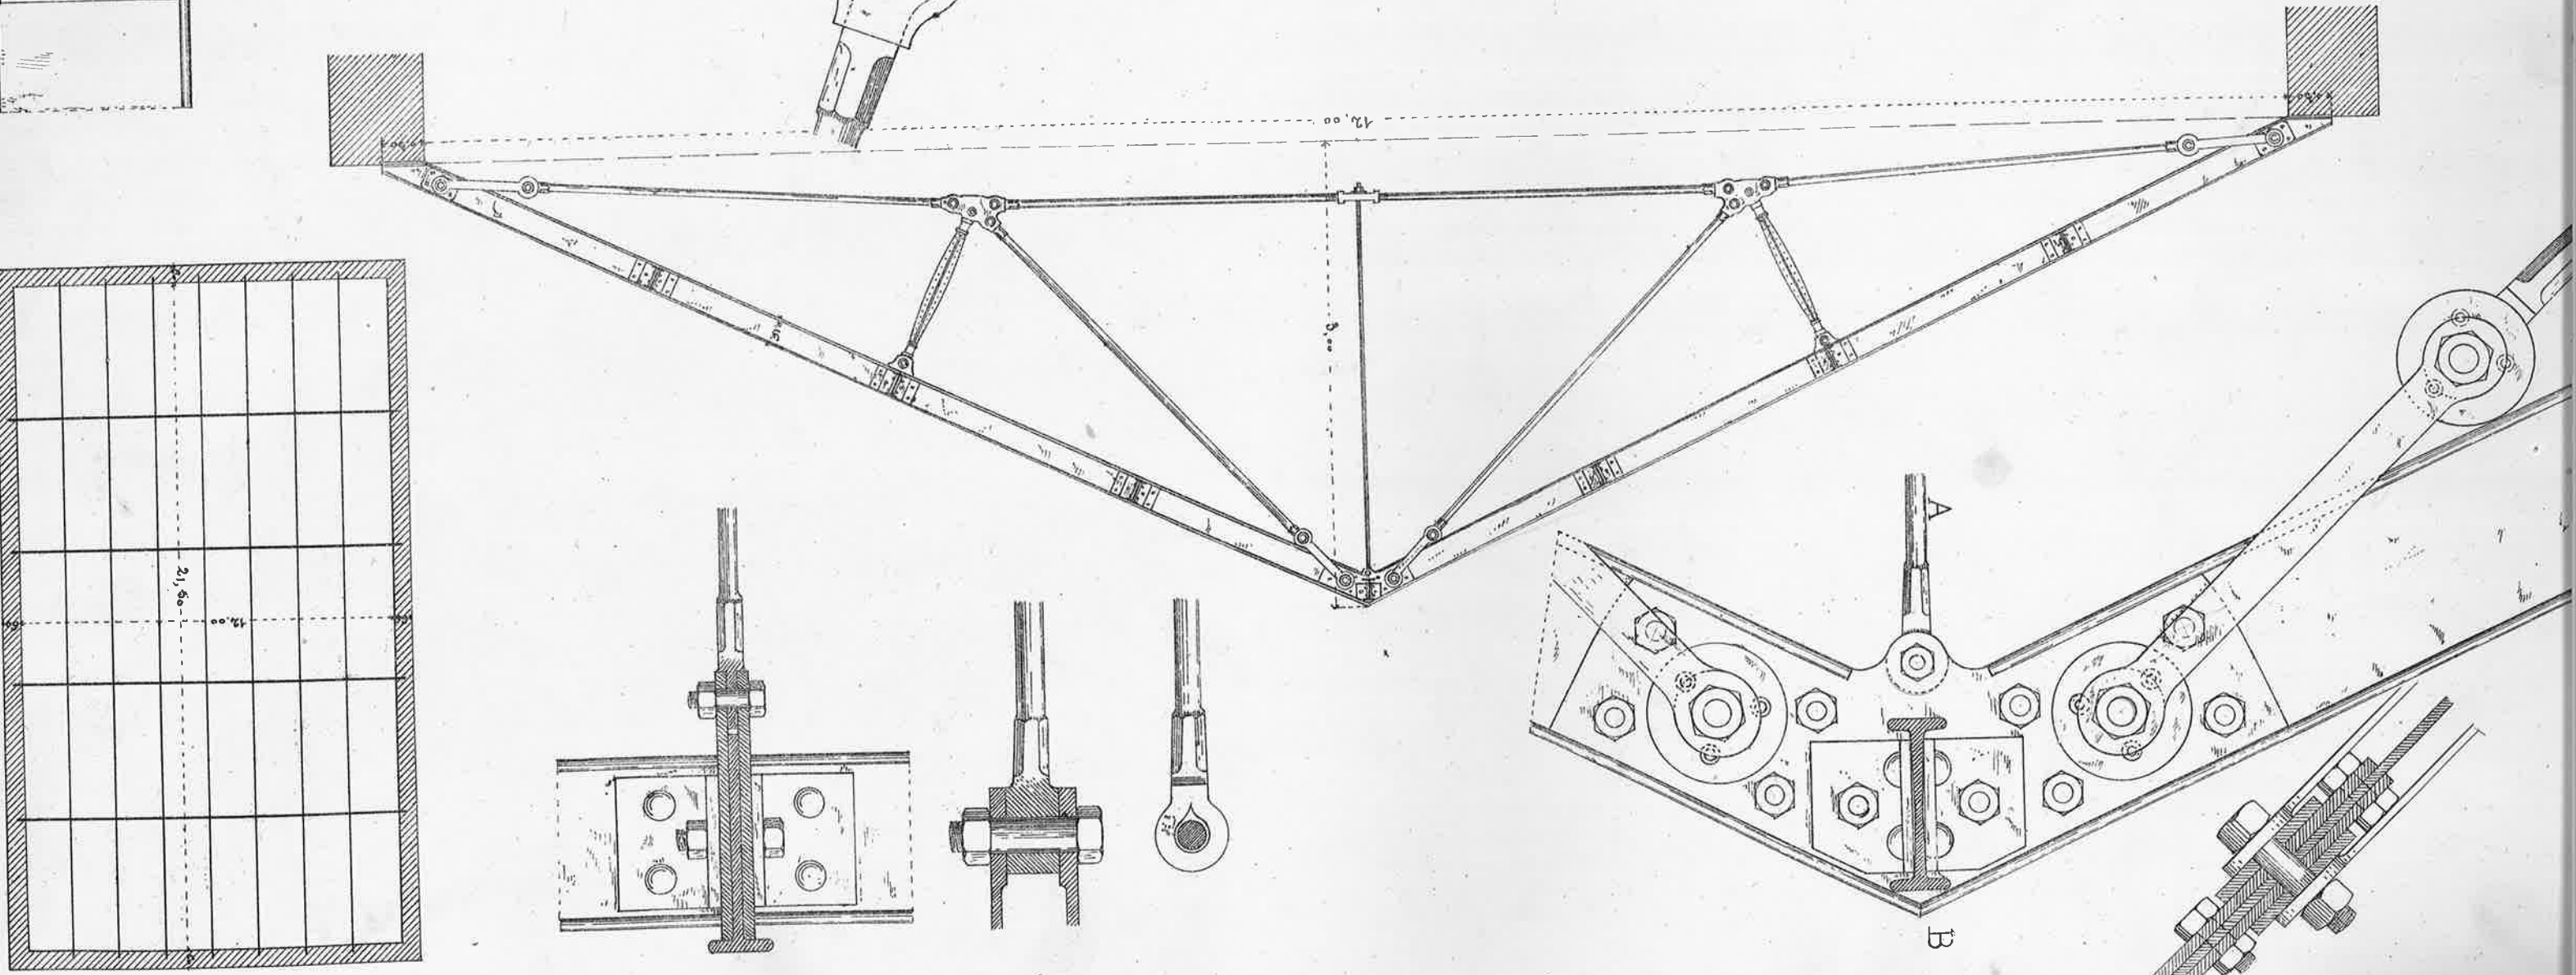

Bielle et plaques d'assemblage.


Red. de la Ferme.

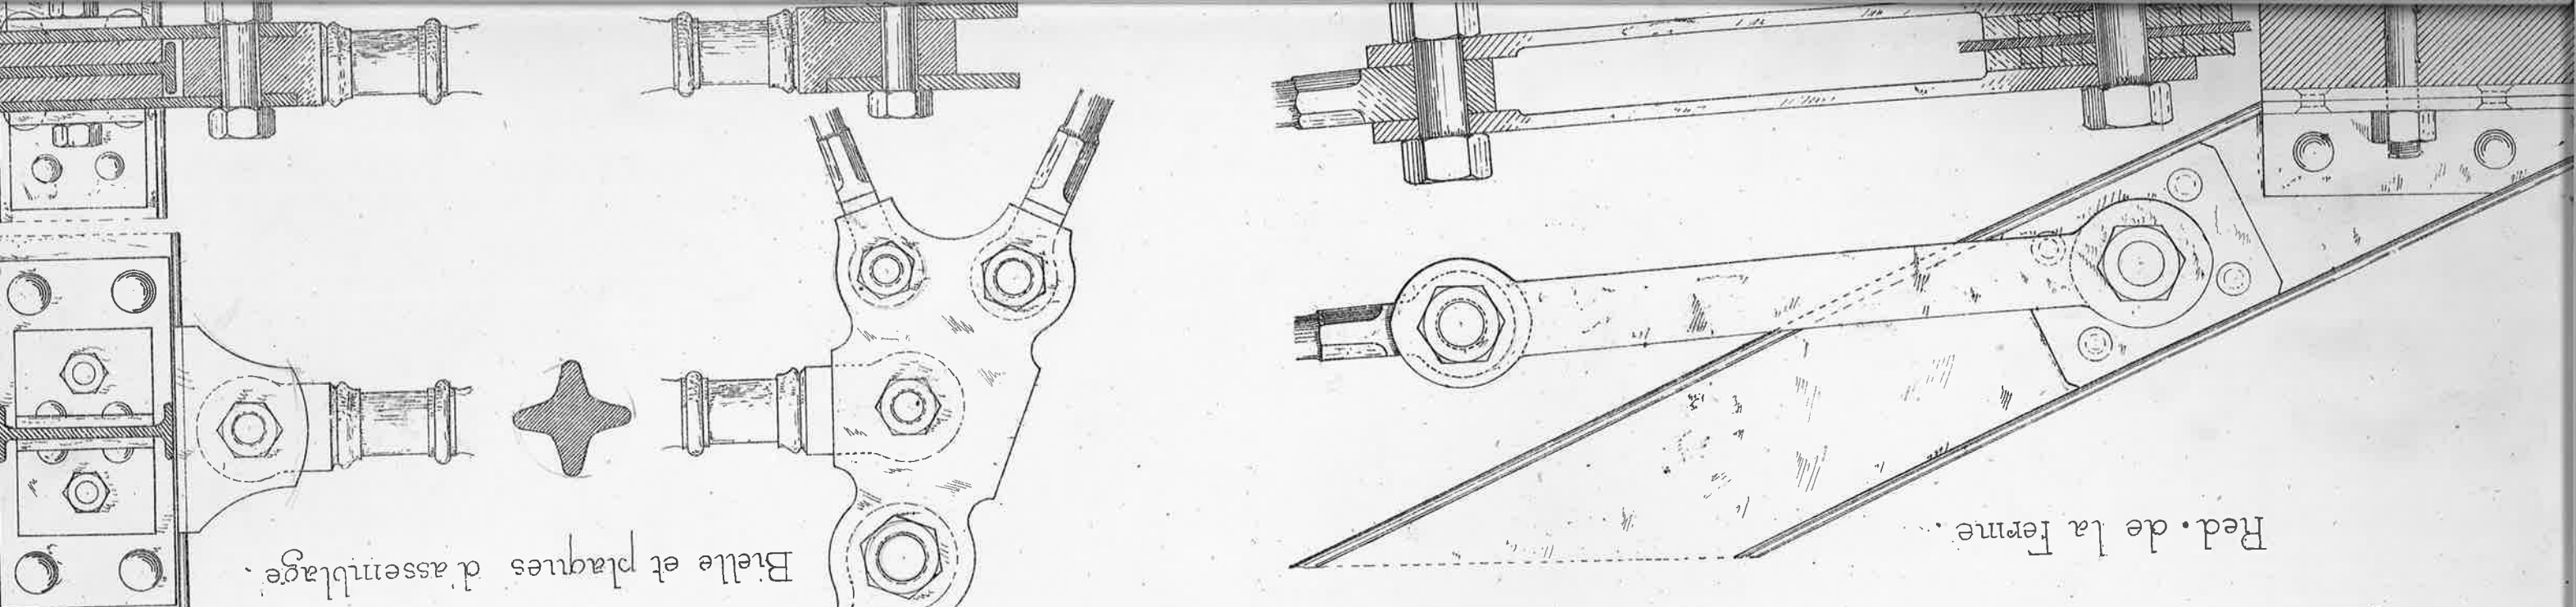

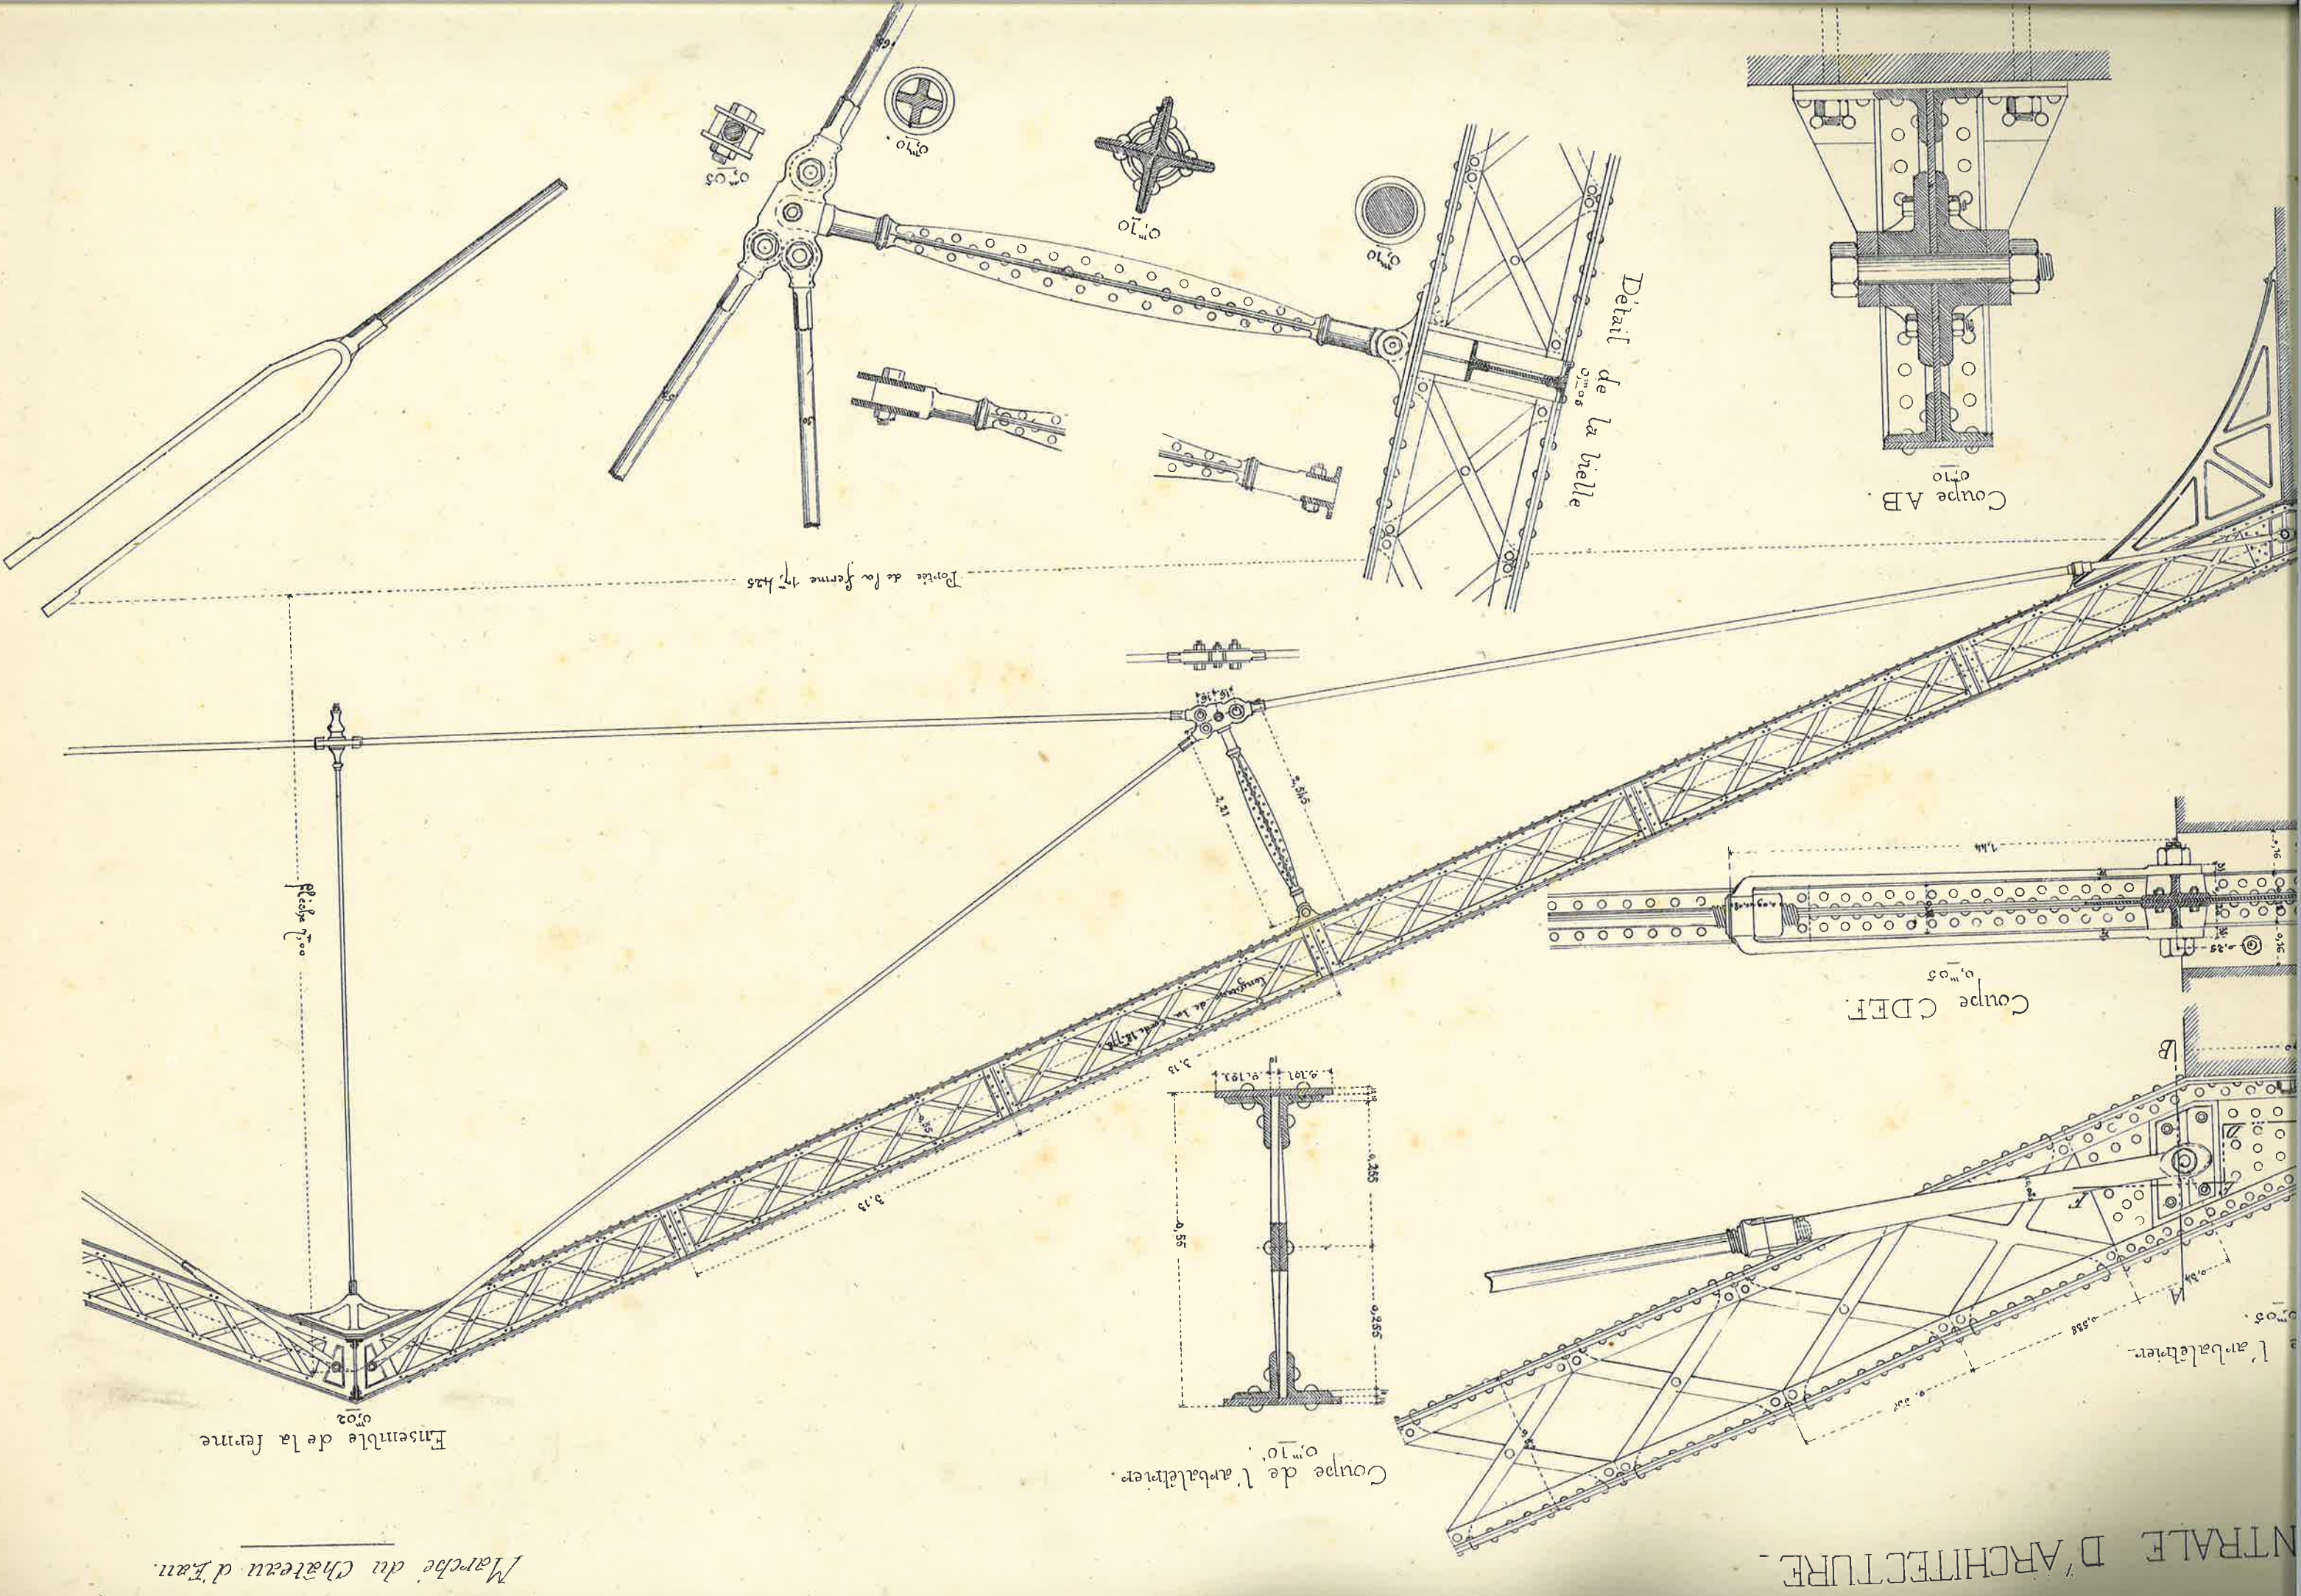


COUPE KL.


Détails grandeur d'exécution.

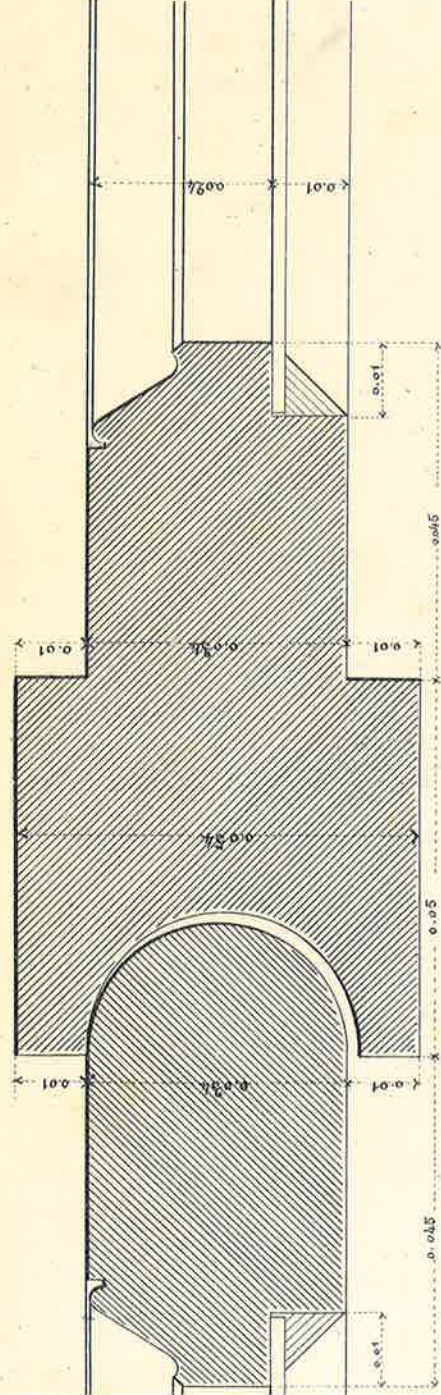


COUPE I.J.

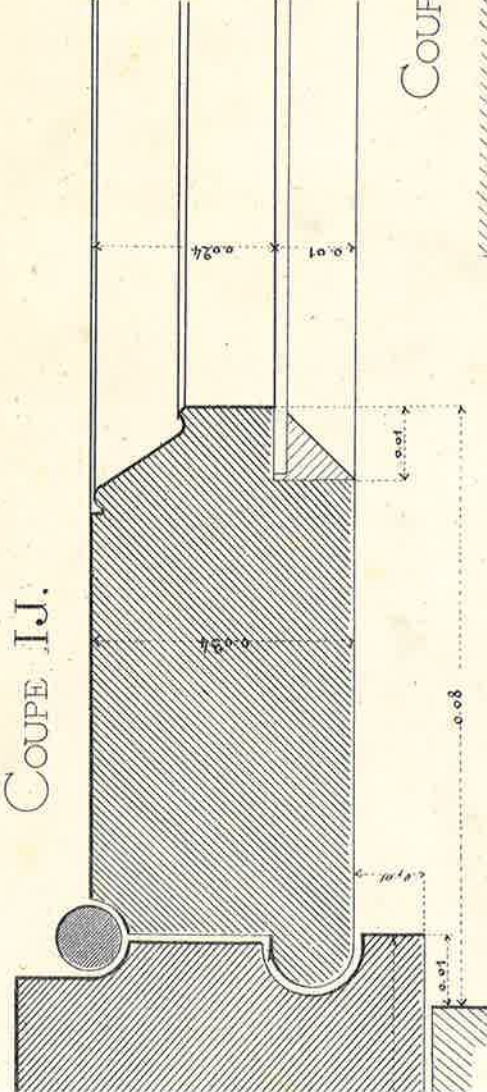


COUPE AB.

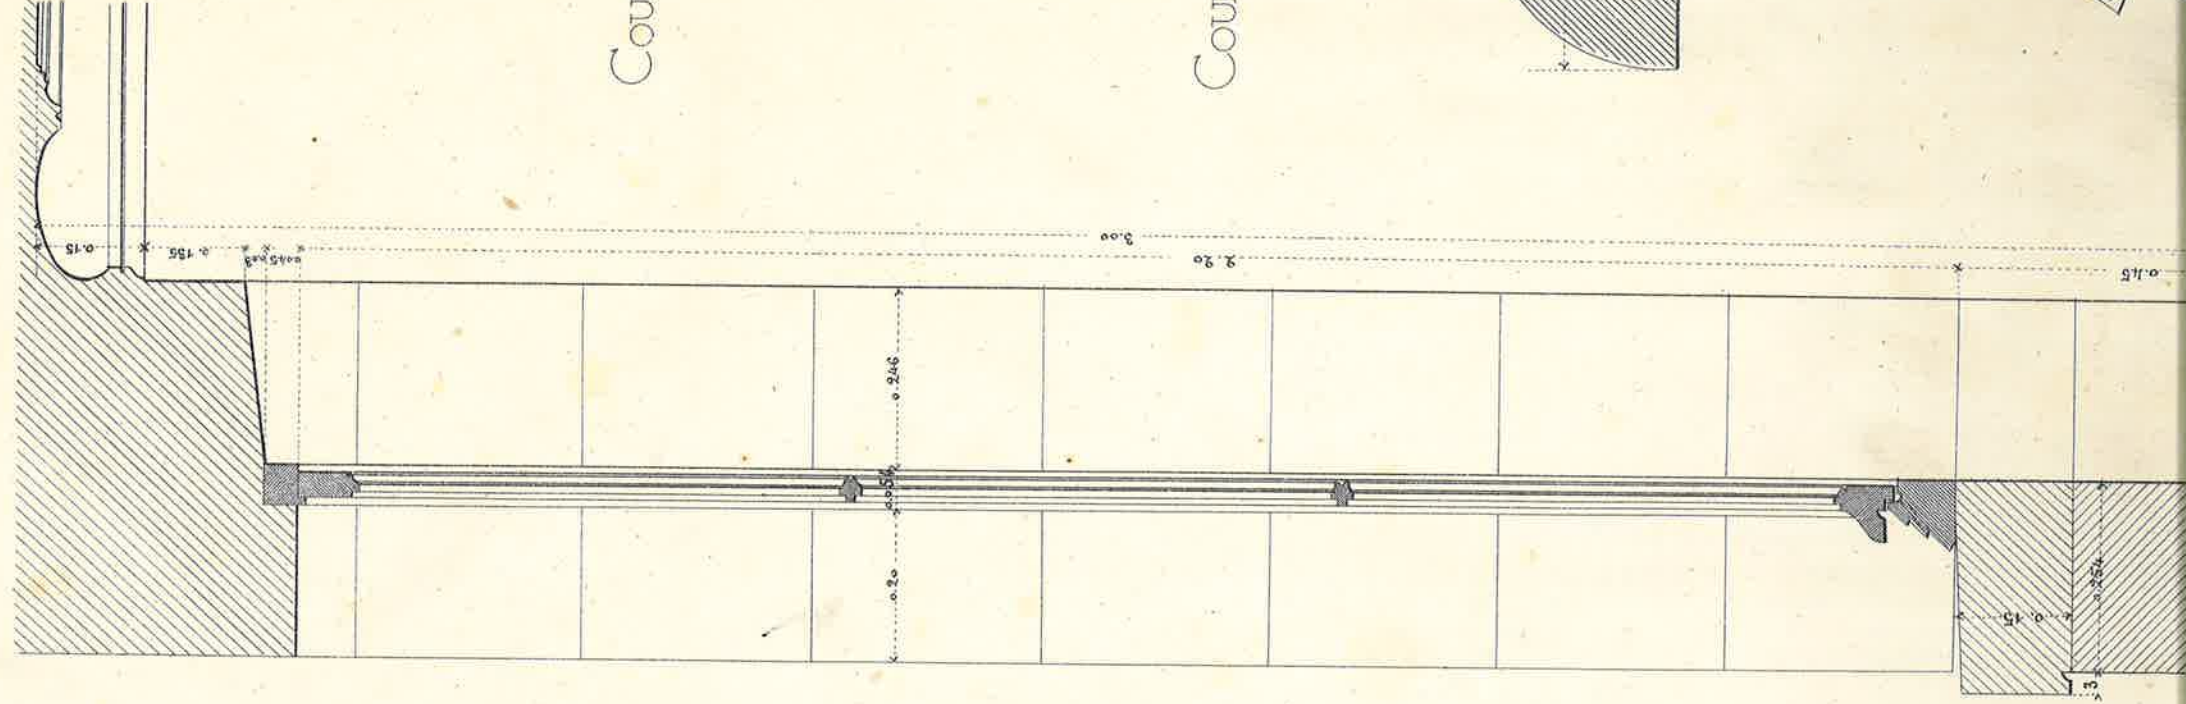


COUPE GH.

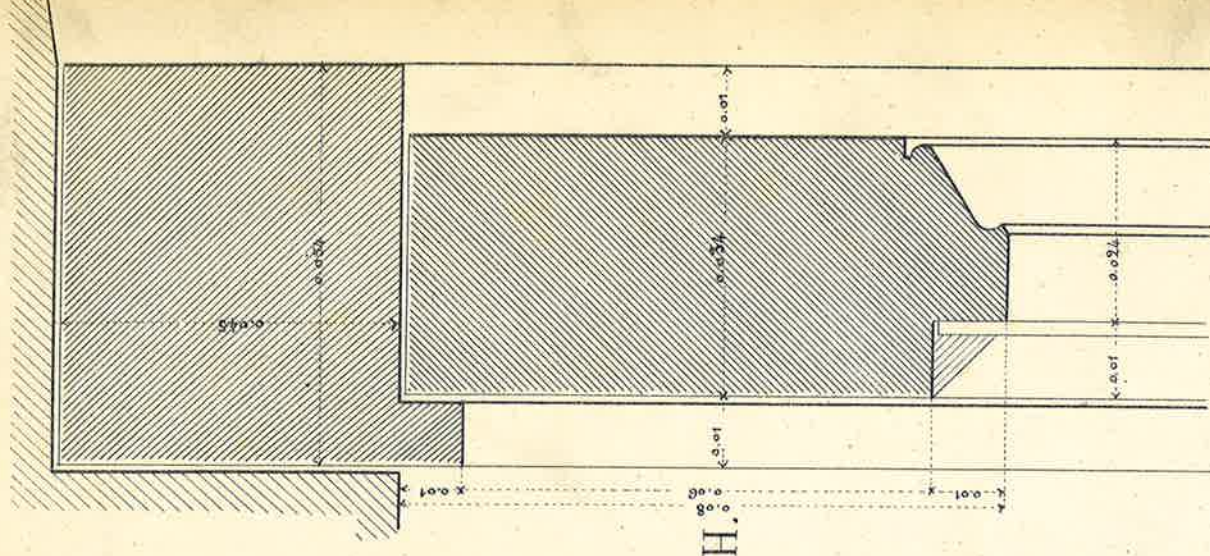


COUPE FF.

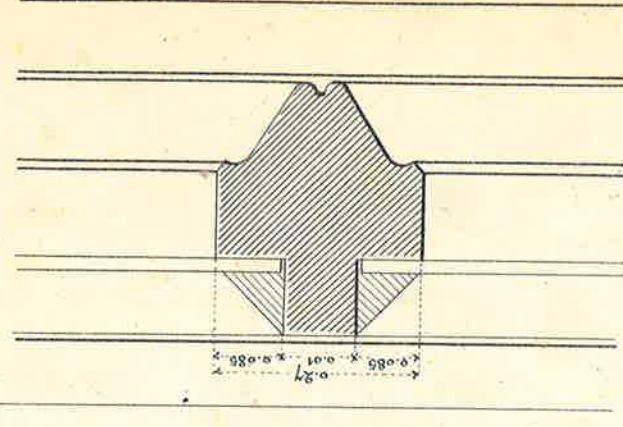

COUPE CD.

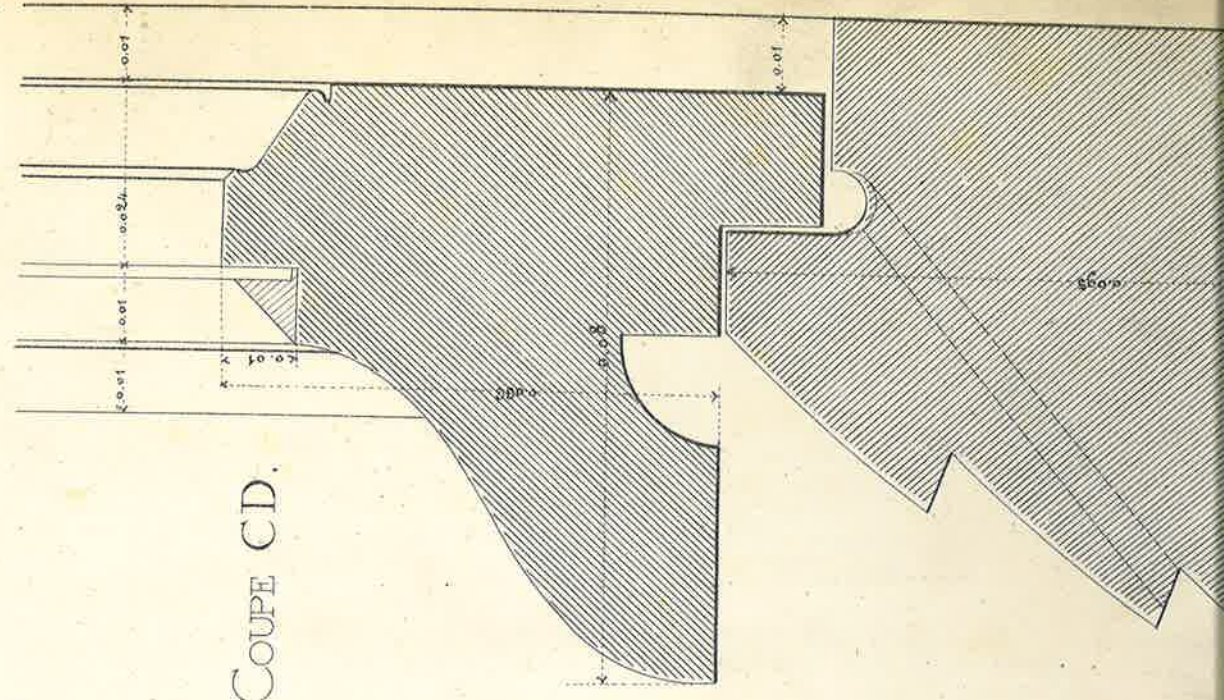


FACE
EXTÉRIEURE.

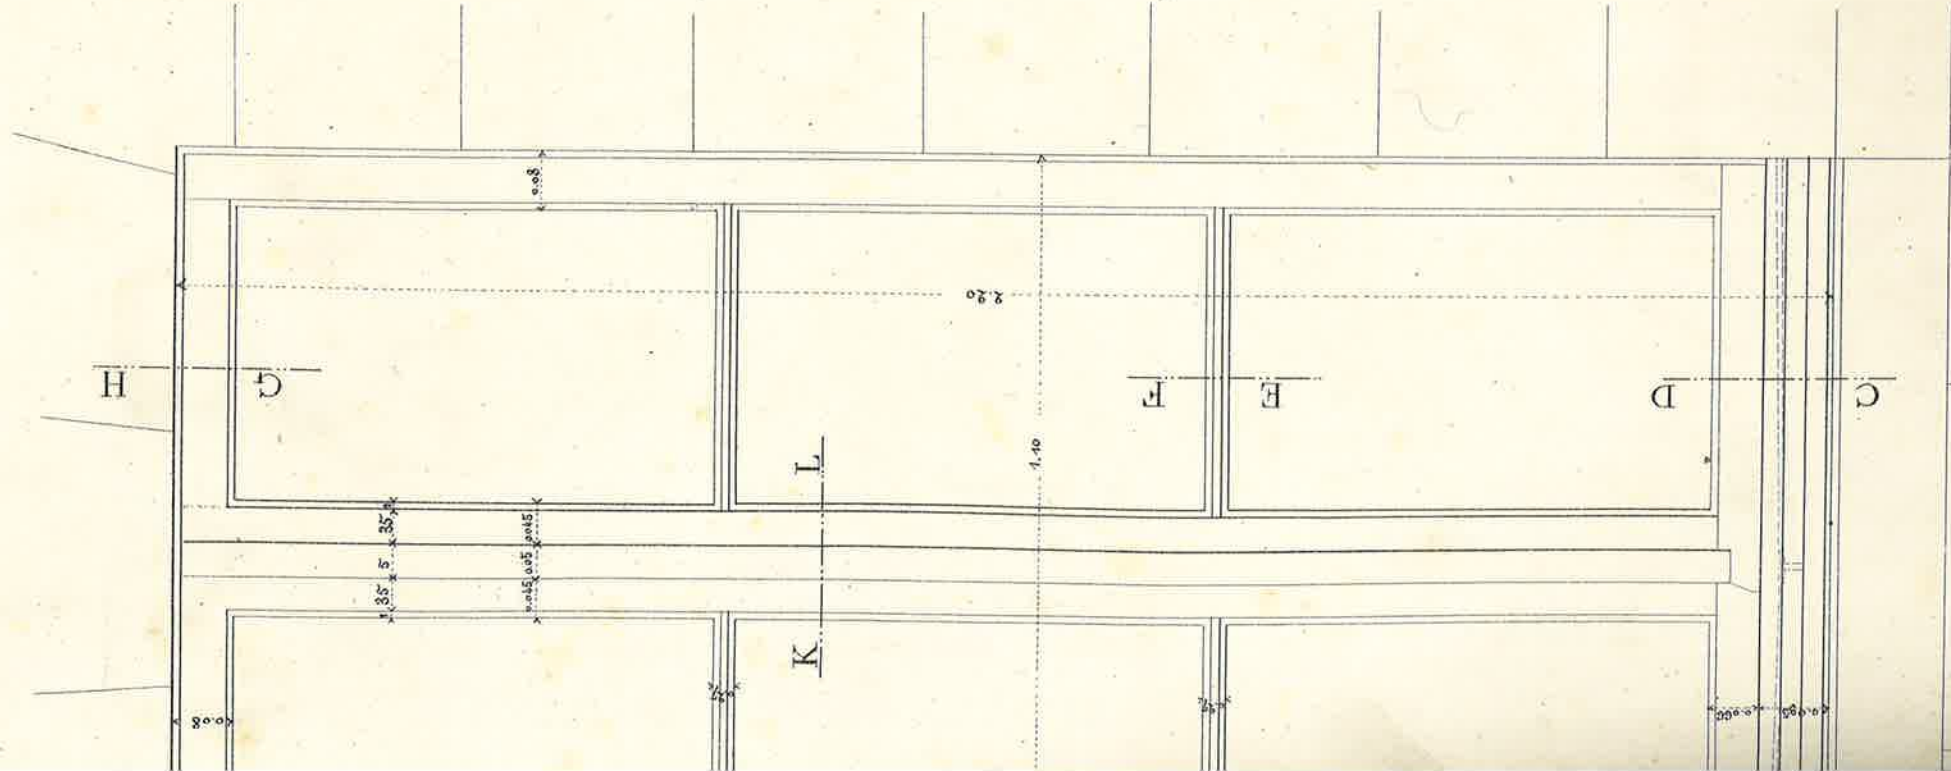


Echelle de 0^m 10^e pour mètre.



1^{er} Plancher (Parquet cloué sur Solives.)

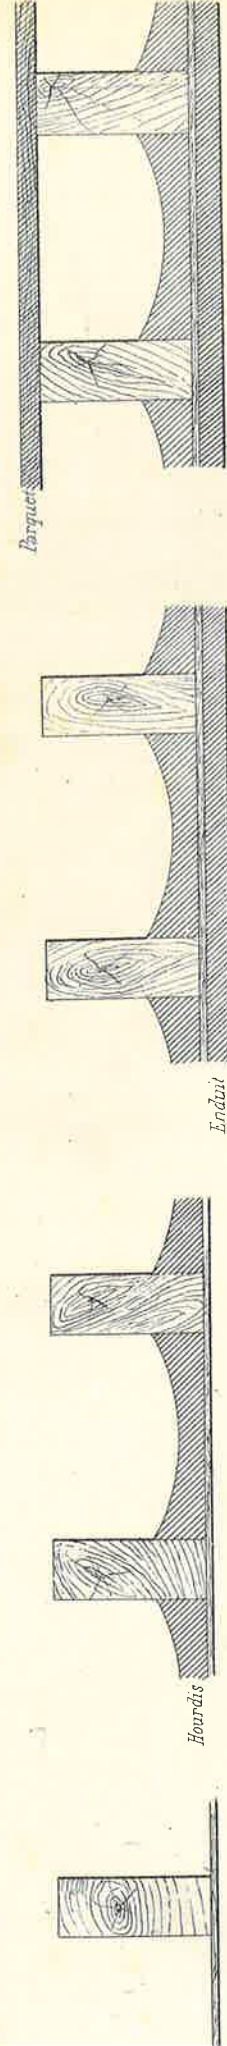


2^{ème} Plancher (Parquet sur lambourdes.)

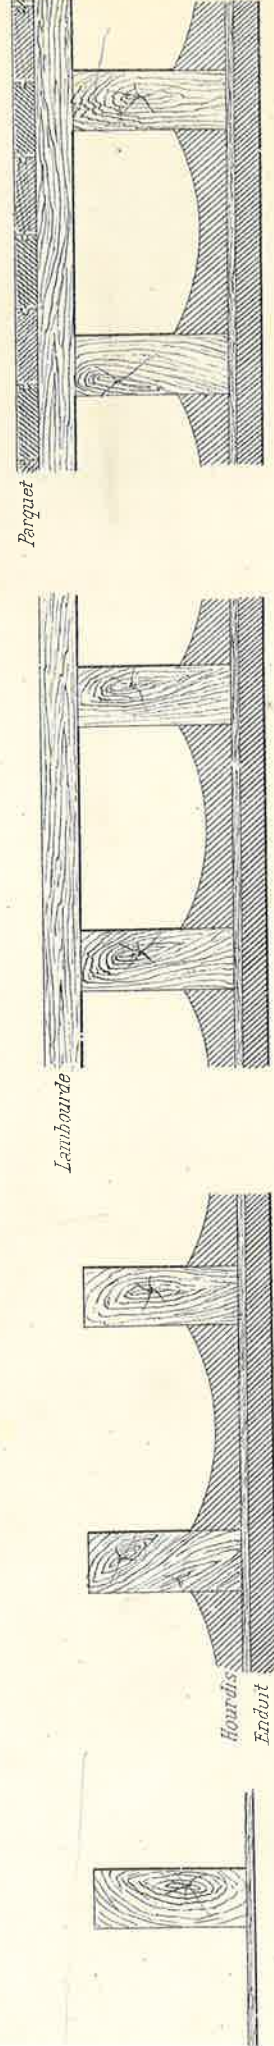

3^{ème} Plancher (Carrelage sur forme.)

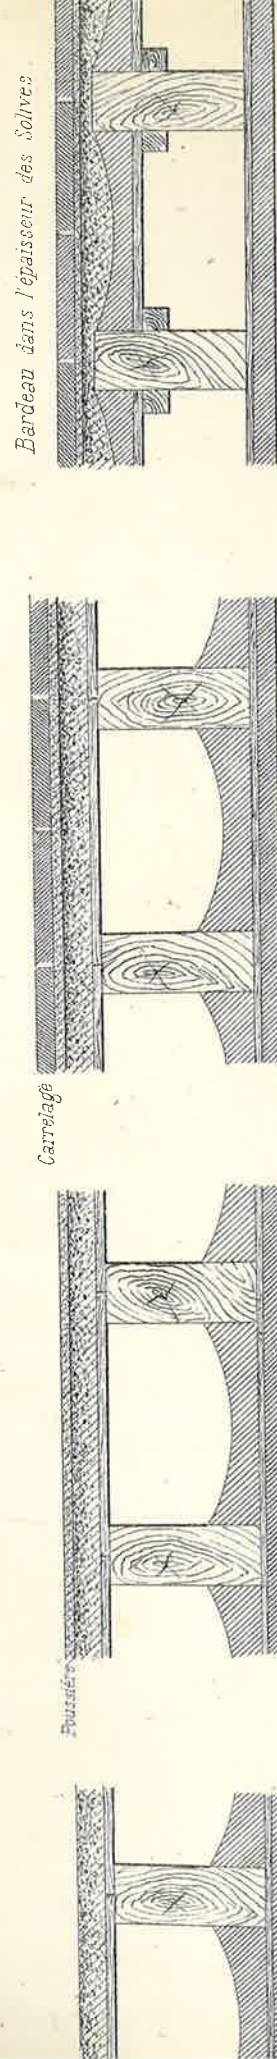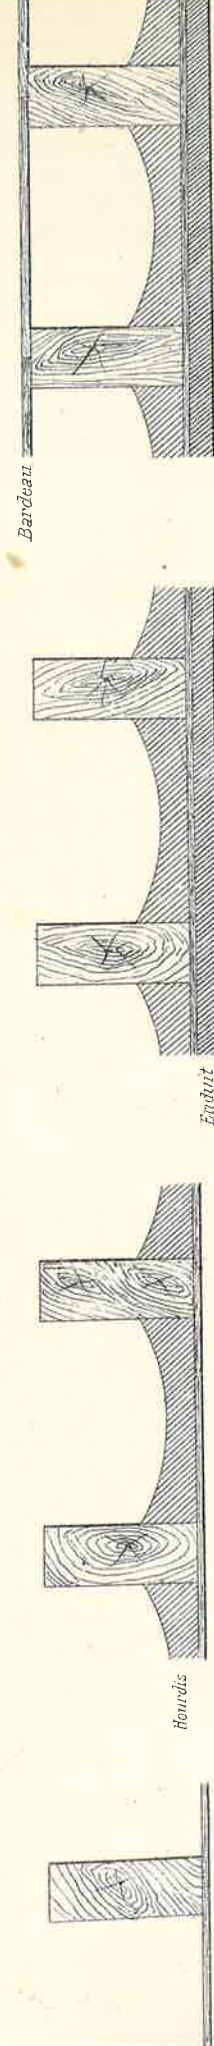




4^{ème} Plancher (Solives apparentes, Entrevoix plafonnés.)

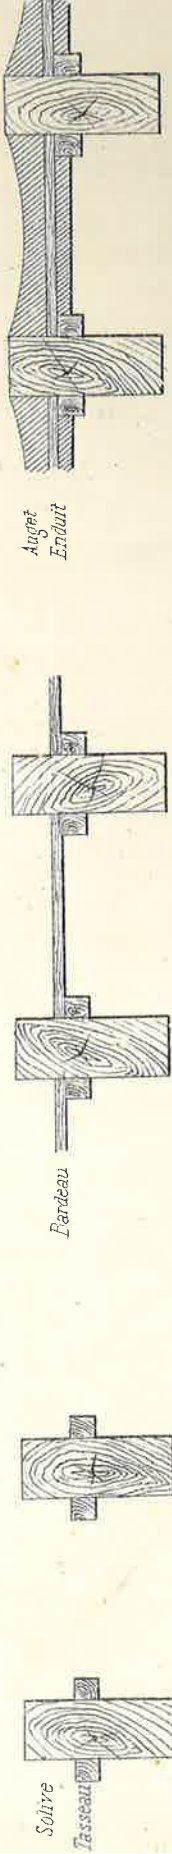

Echelle de 0.02 mètre.



1845-22.5

22.5

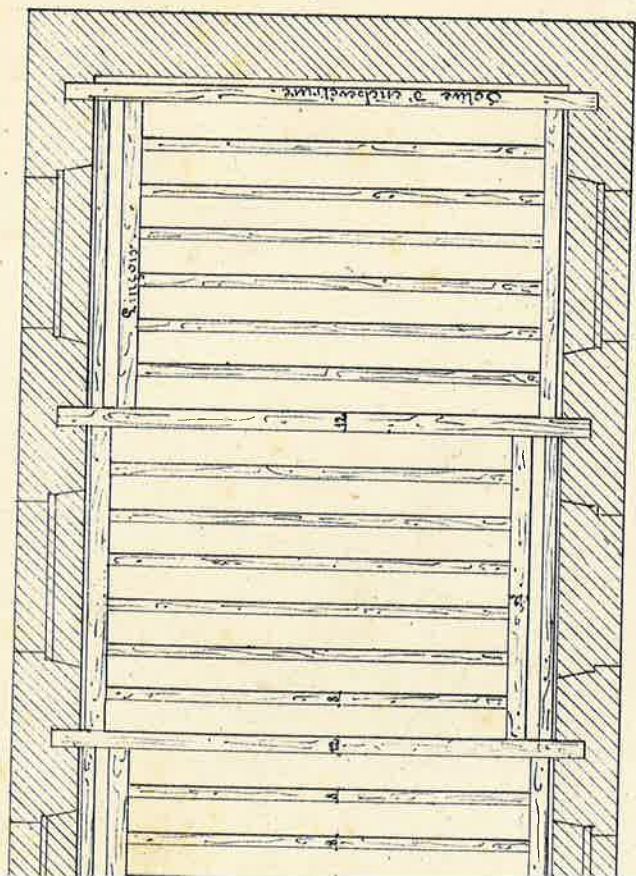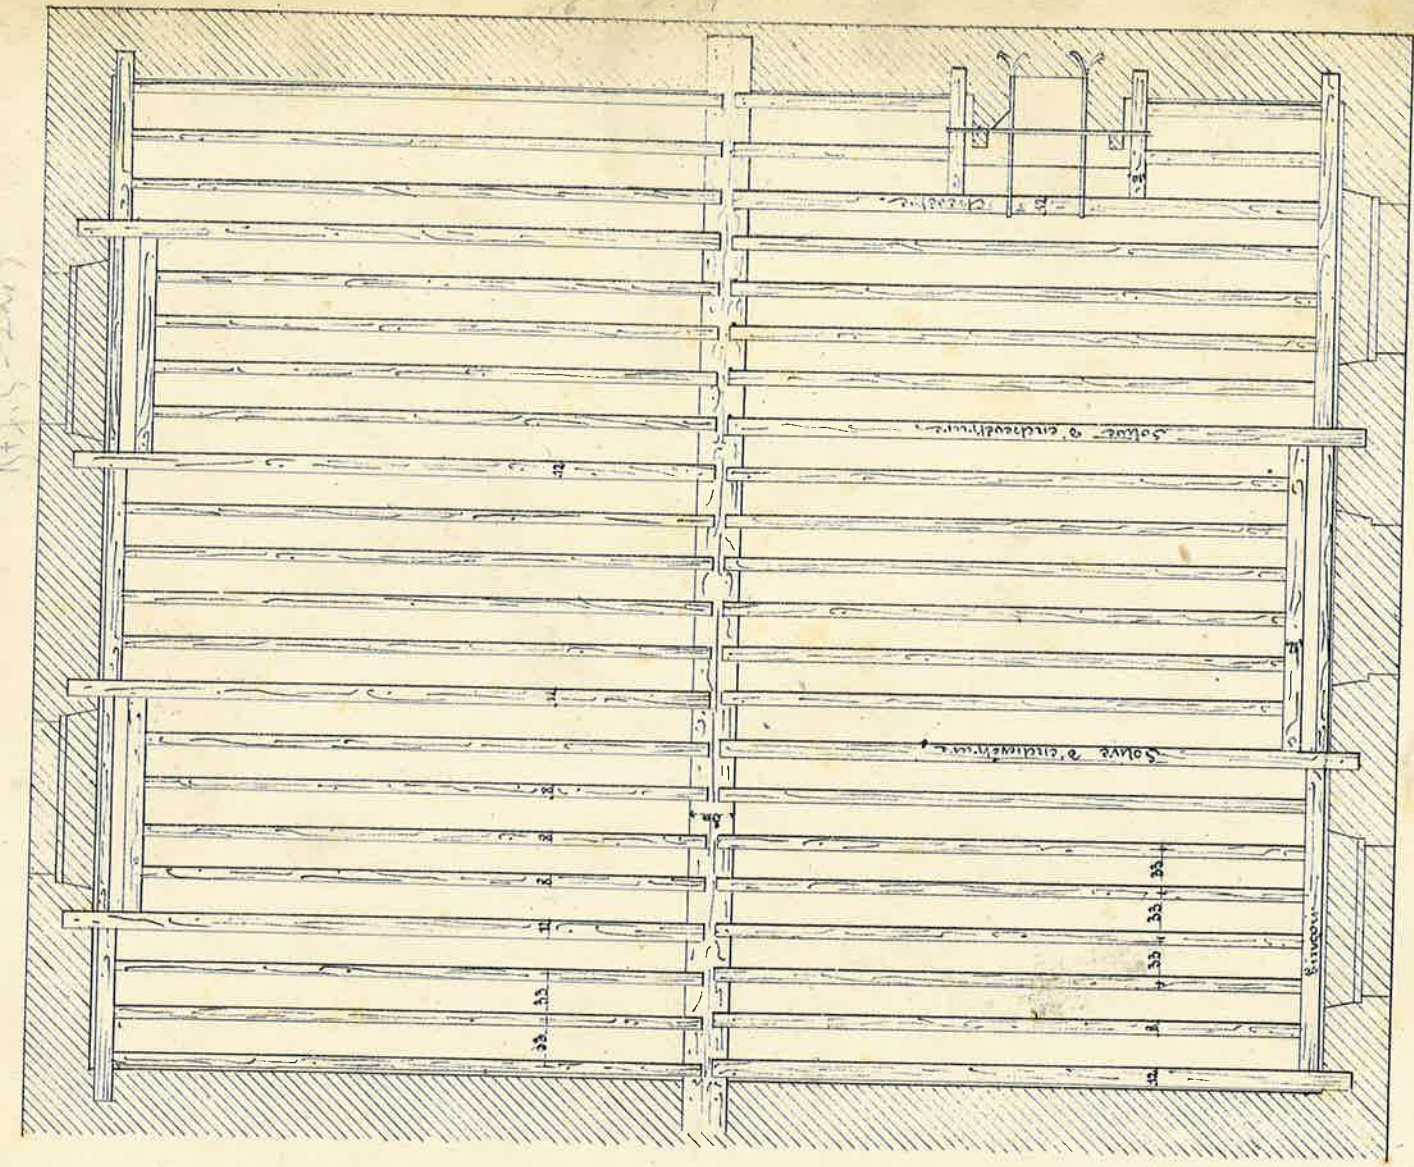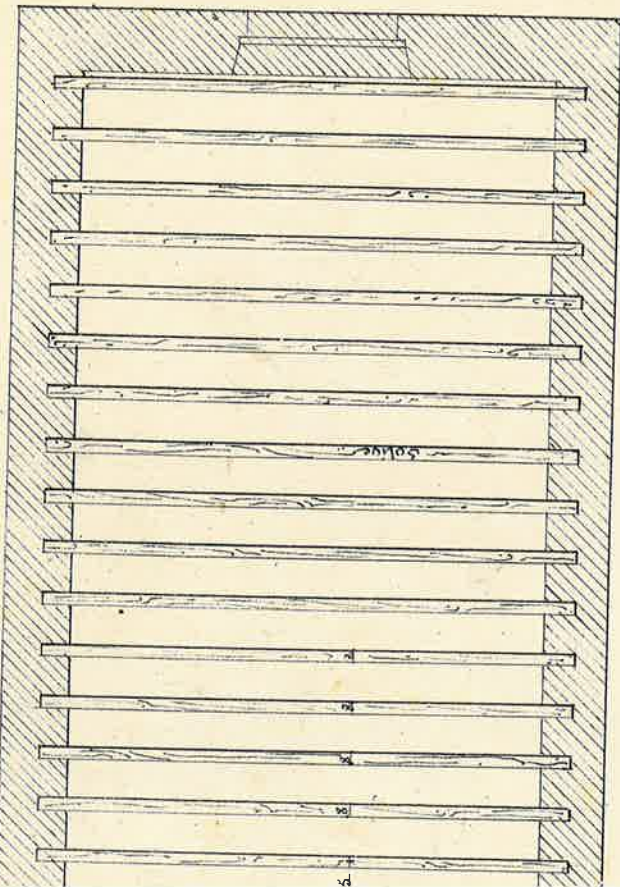


Coupe suiv. A.H.

0.03 mètre.

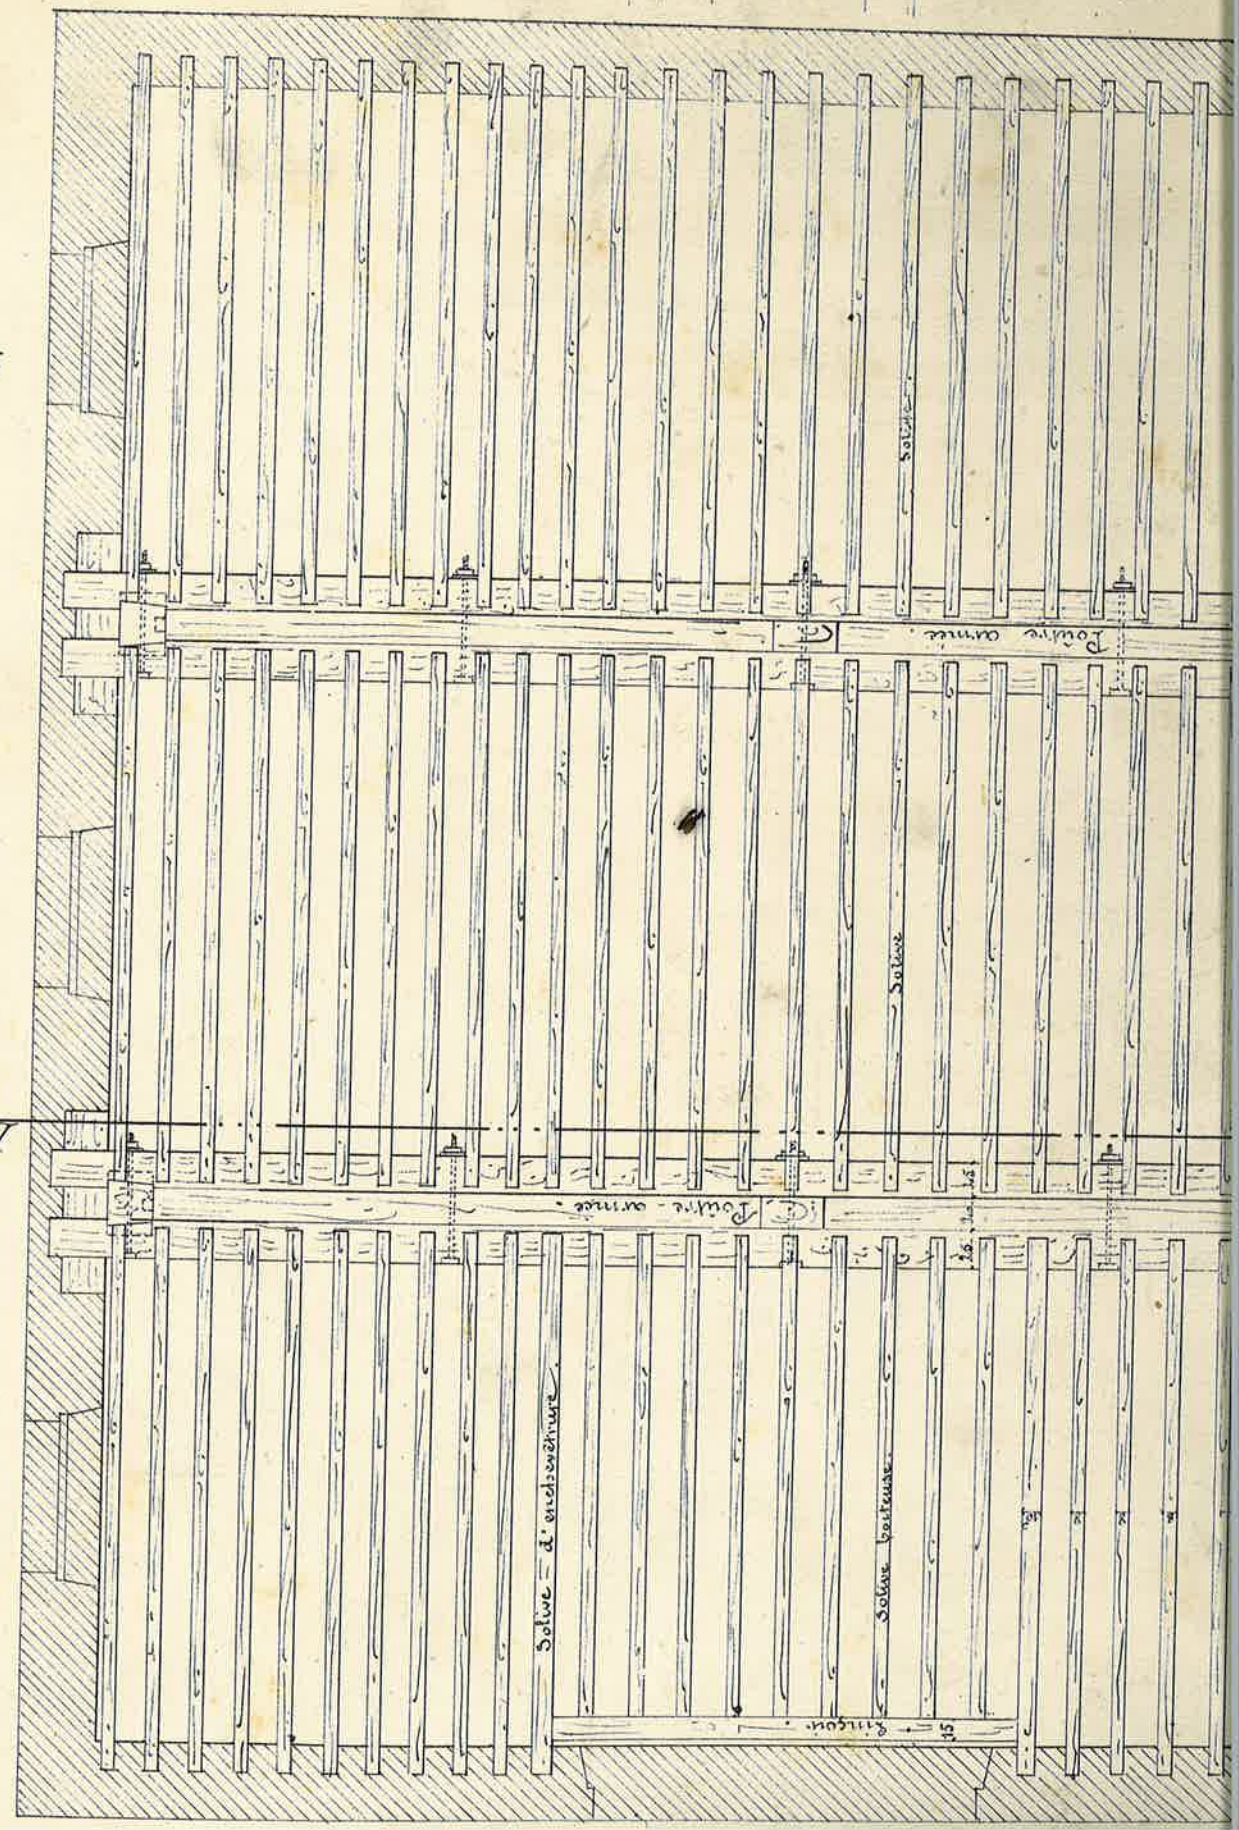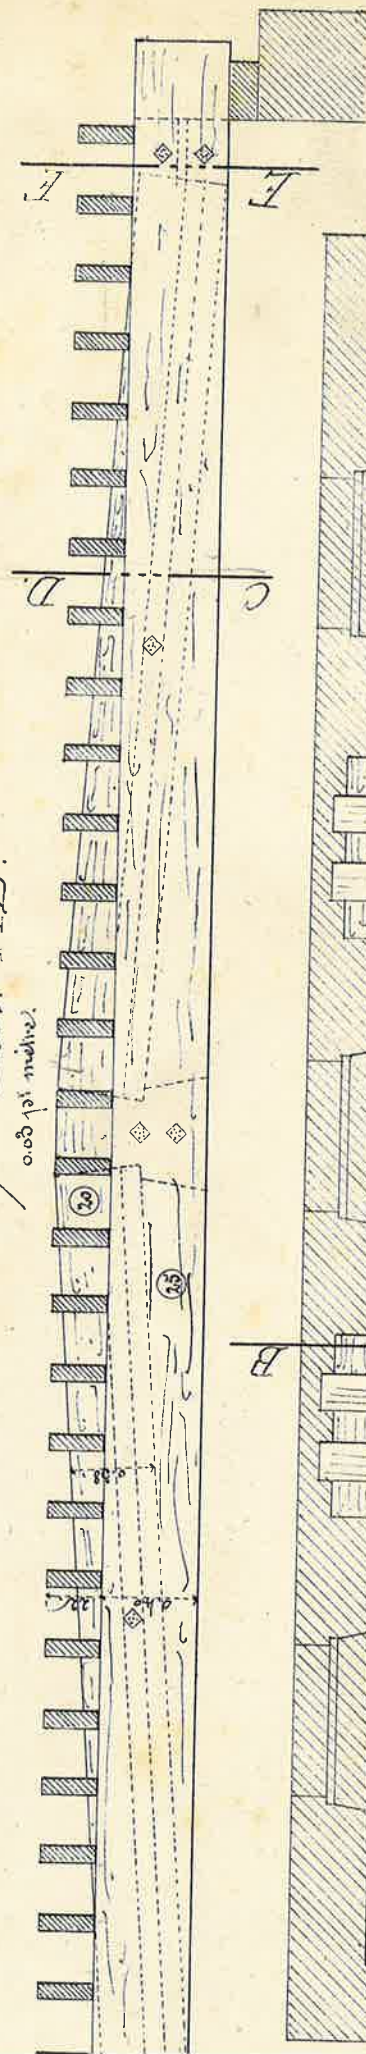


Coupe suiv. F.I.

0.05 mètre.

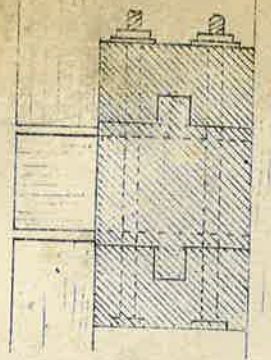


Coupe suiv^t C.D.

0,702 pi. mètre.

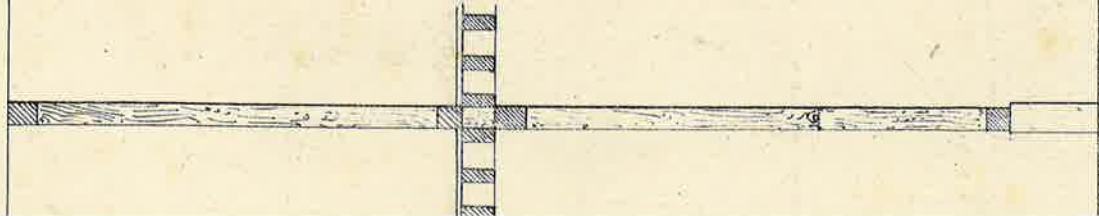


Coupe suiv^t A.B.

0,702 pi. mètre.

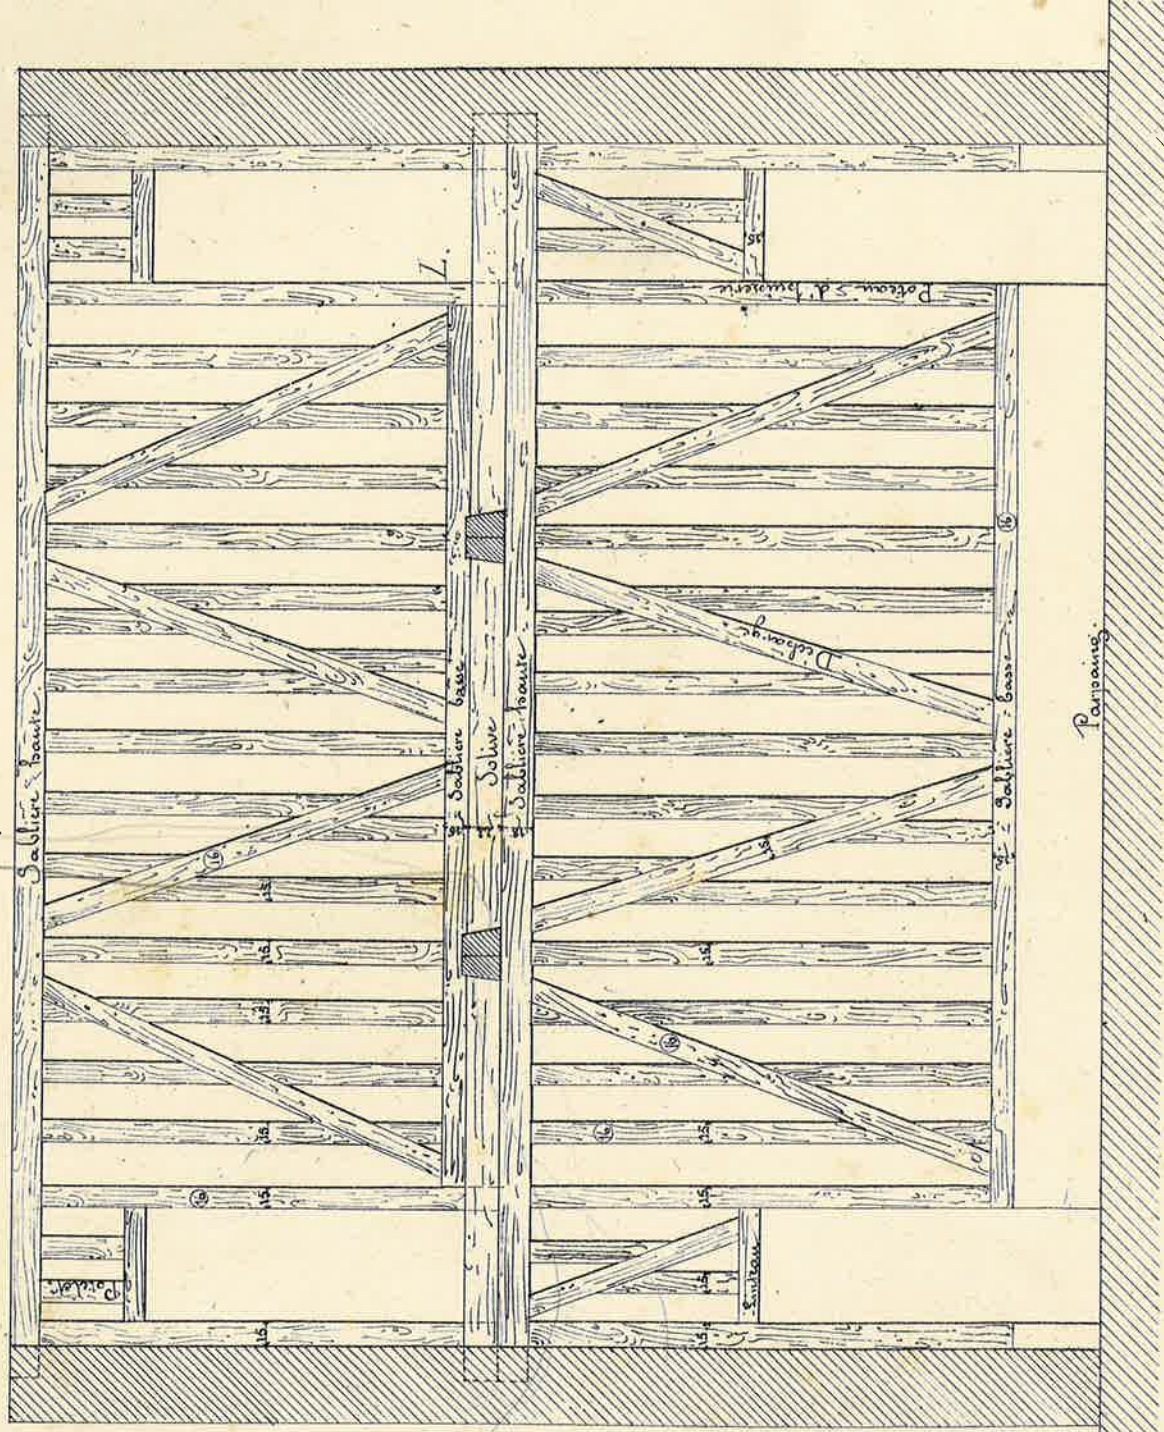


Assemblage des solives dans la poutre M.

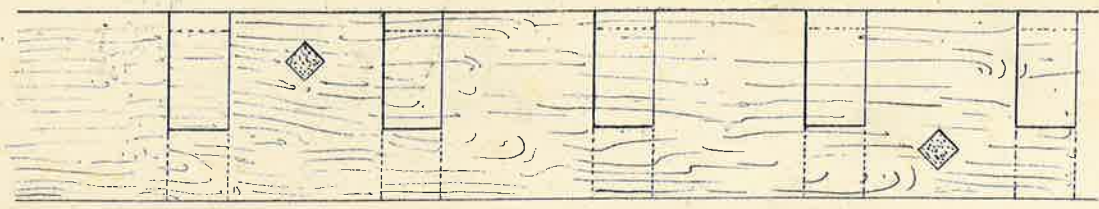


Planchers.

0,702 pi. mètre.

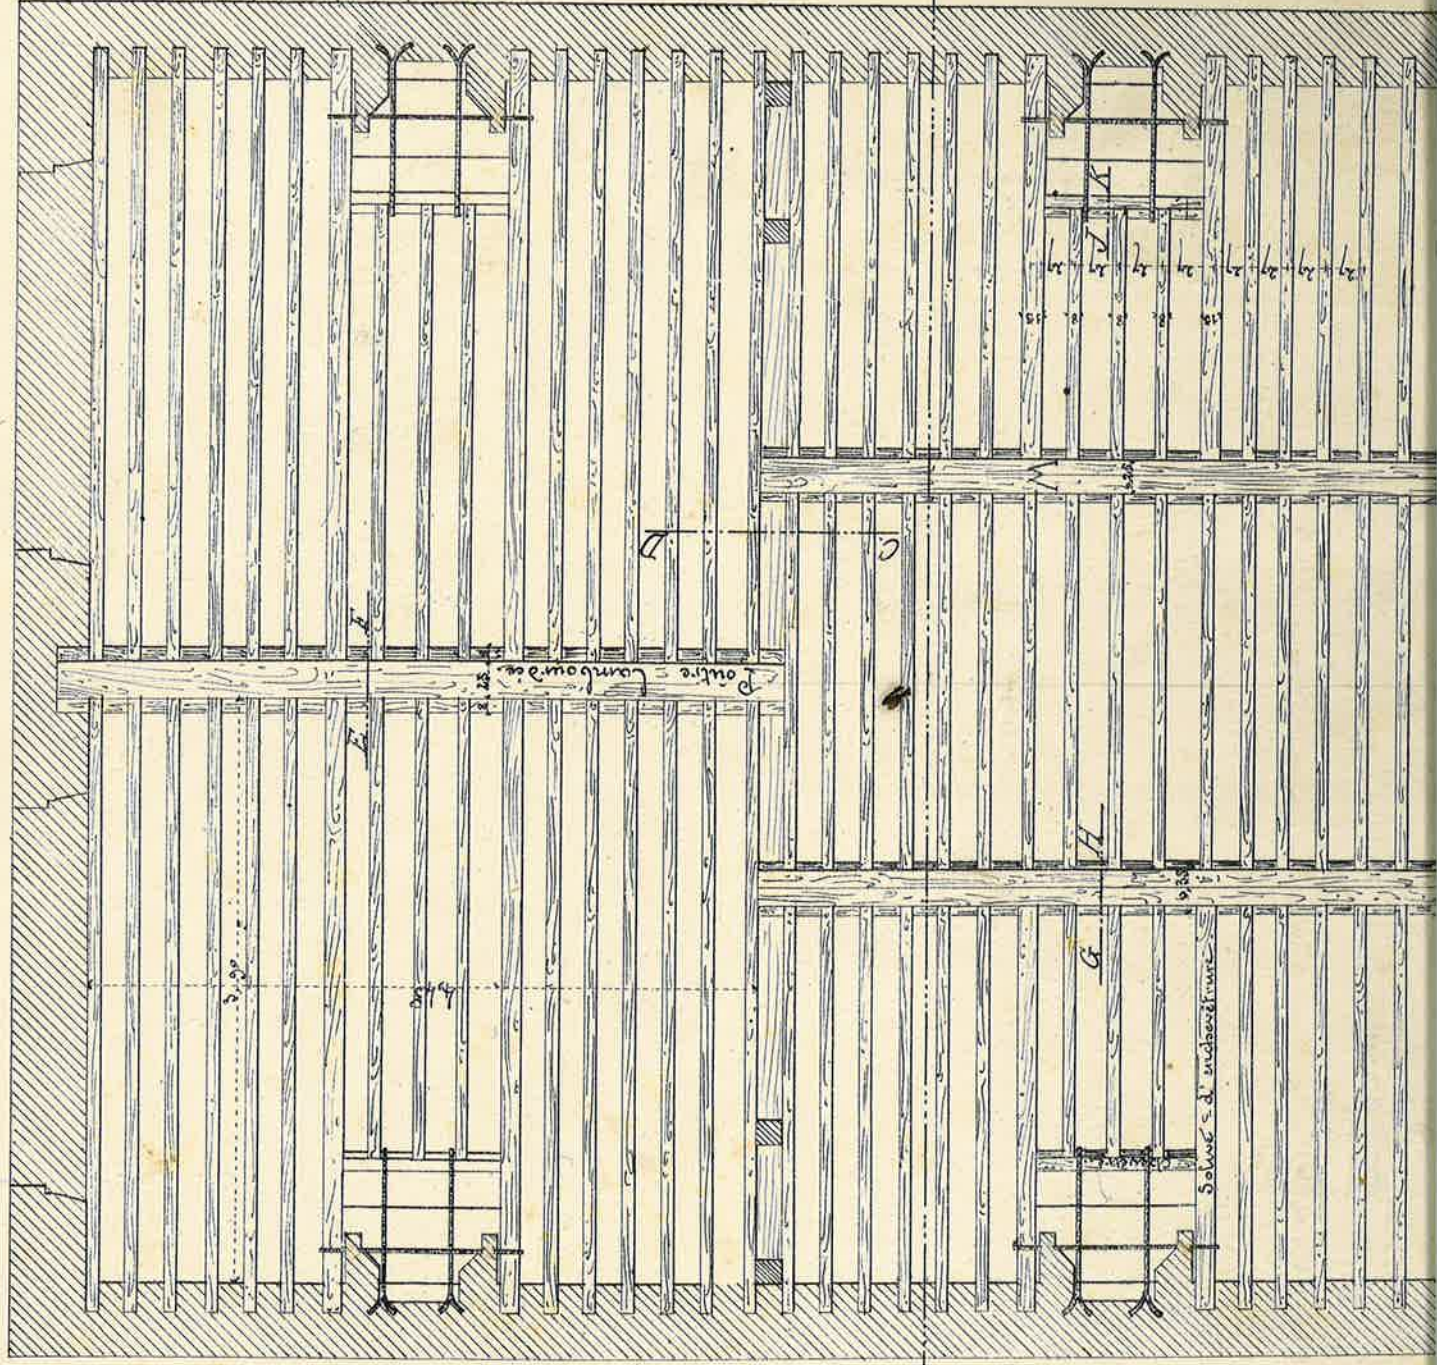


suiv^t E.F.

0,10 pi. mètre.

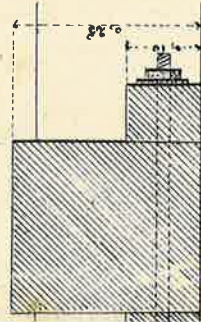


Détail L.

0,10 pi. mètre.

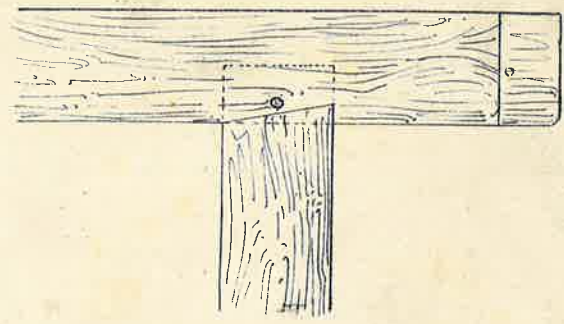


suiv^t G.H.

0,10 pi. mètre.

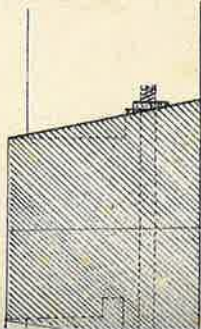


Coupe suiv^t J.K.

0,10 pi. mètre.

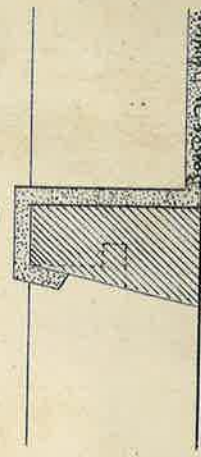

Coupe suiv^r. AB
0,02° PM.

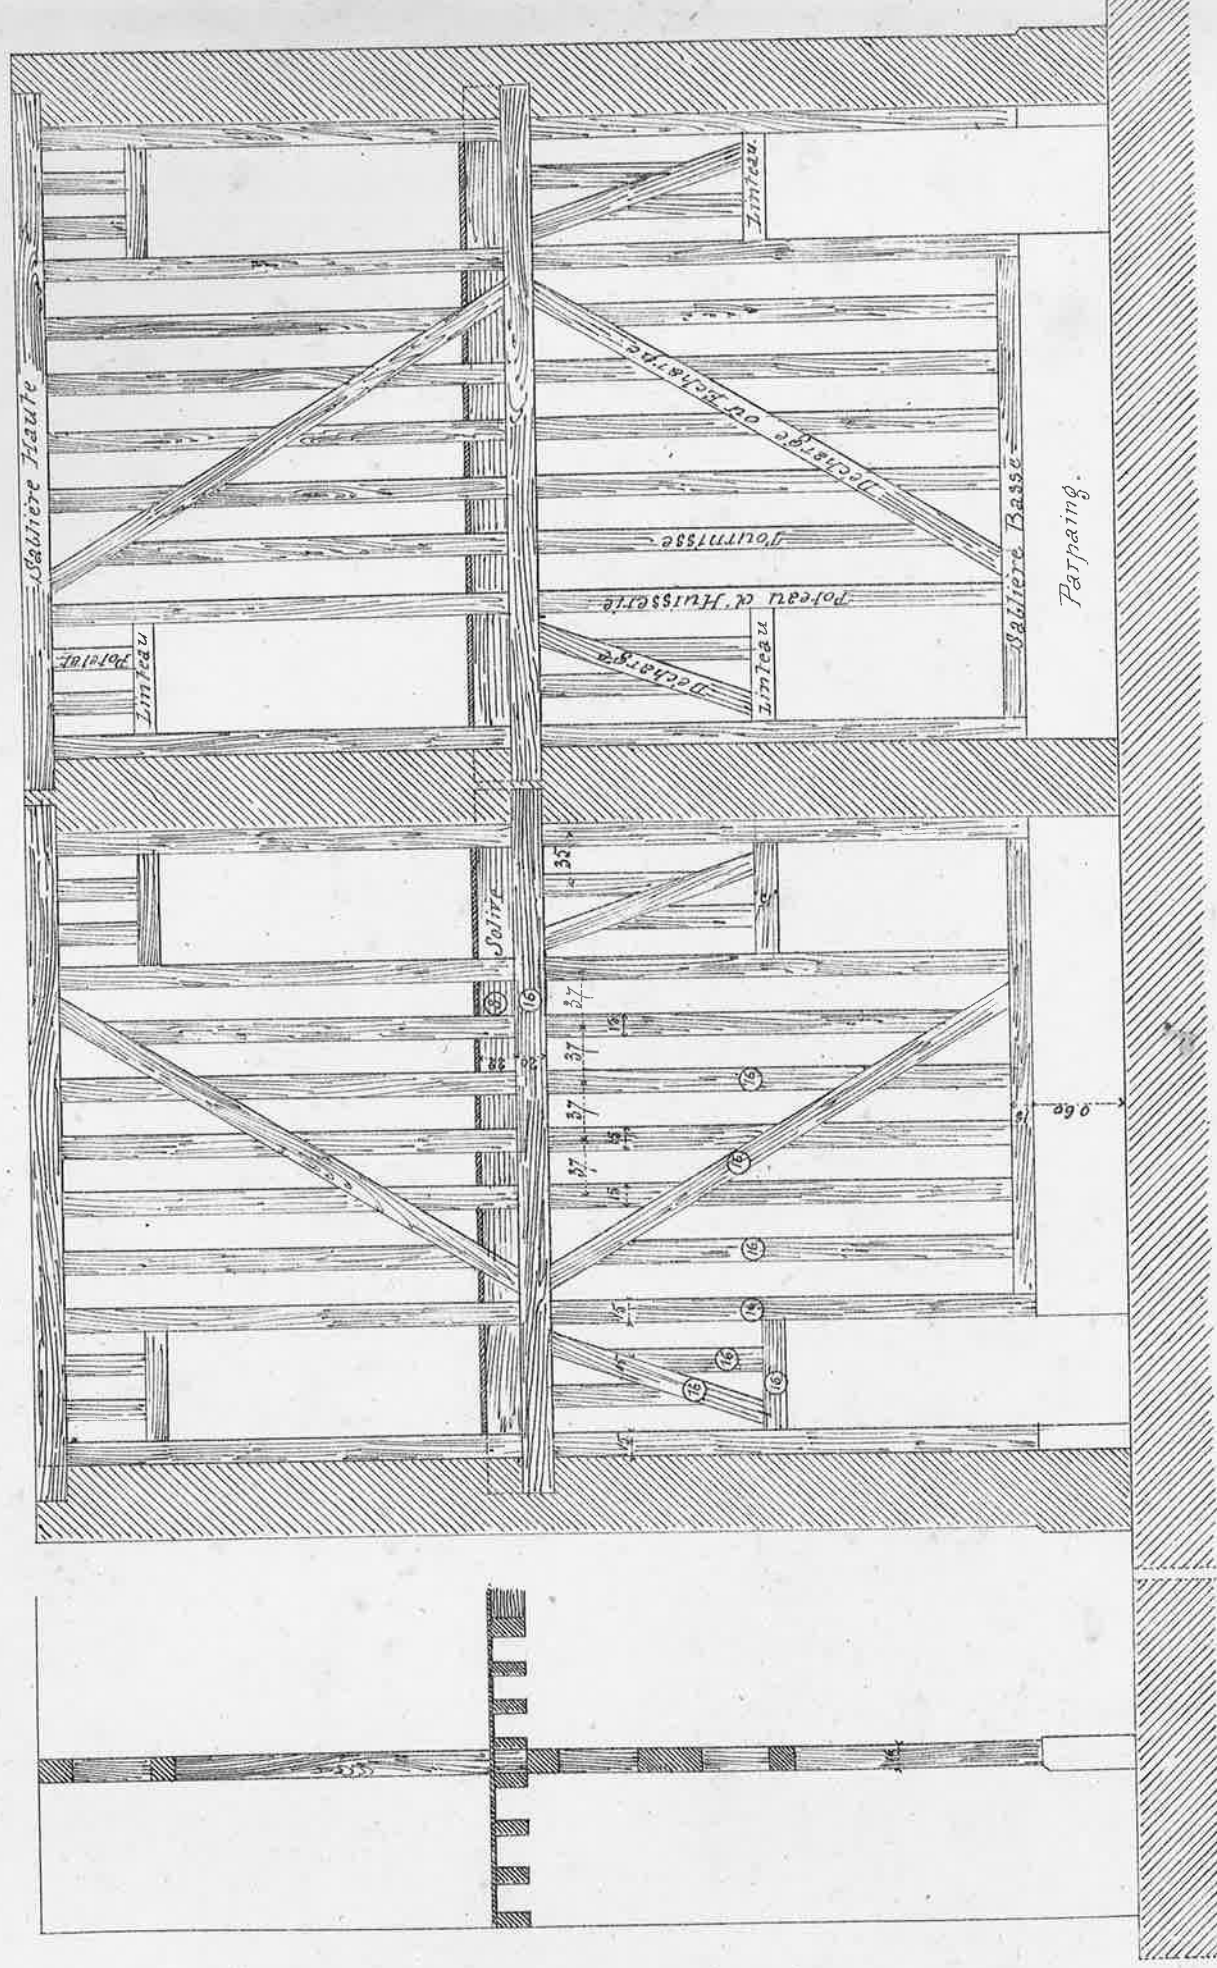

0^h05^mPM.

