


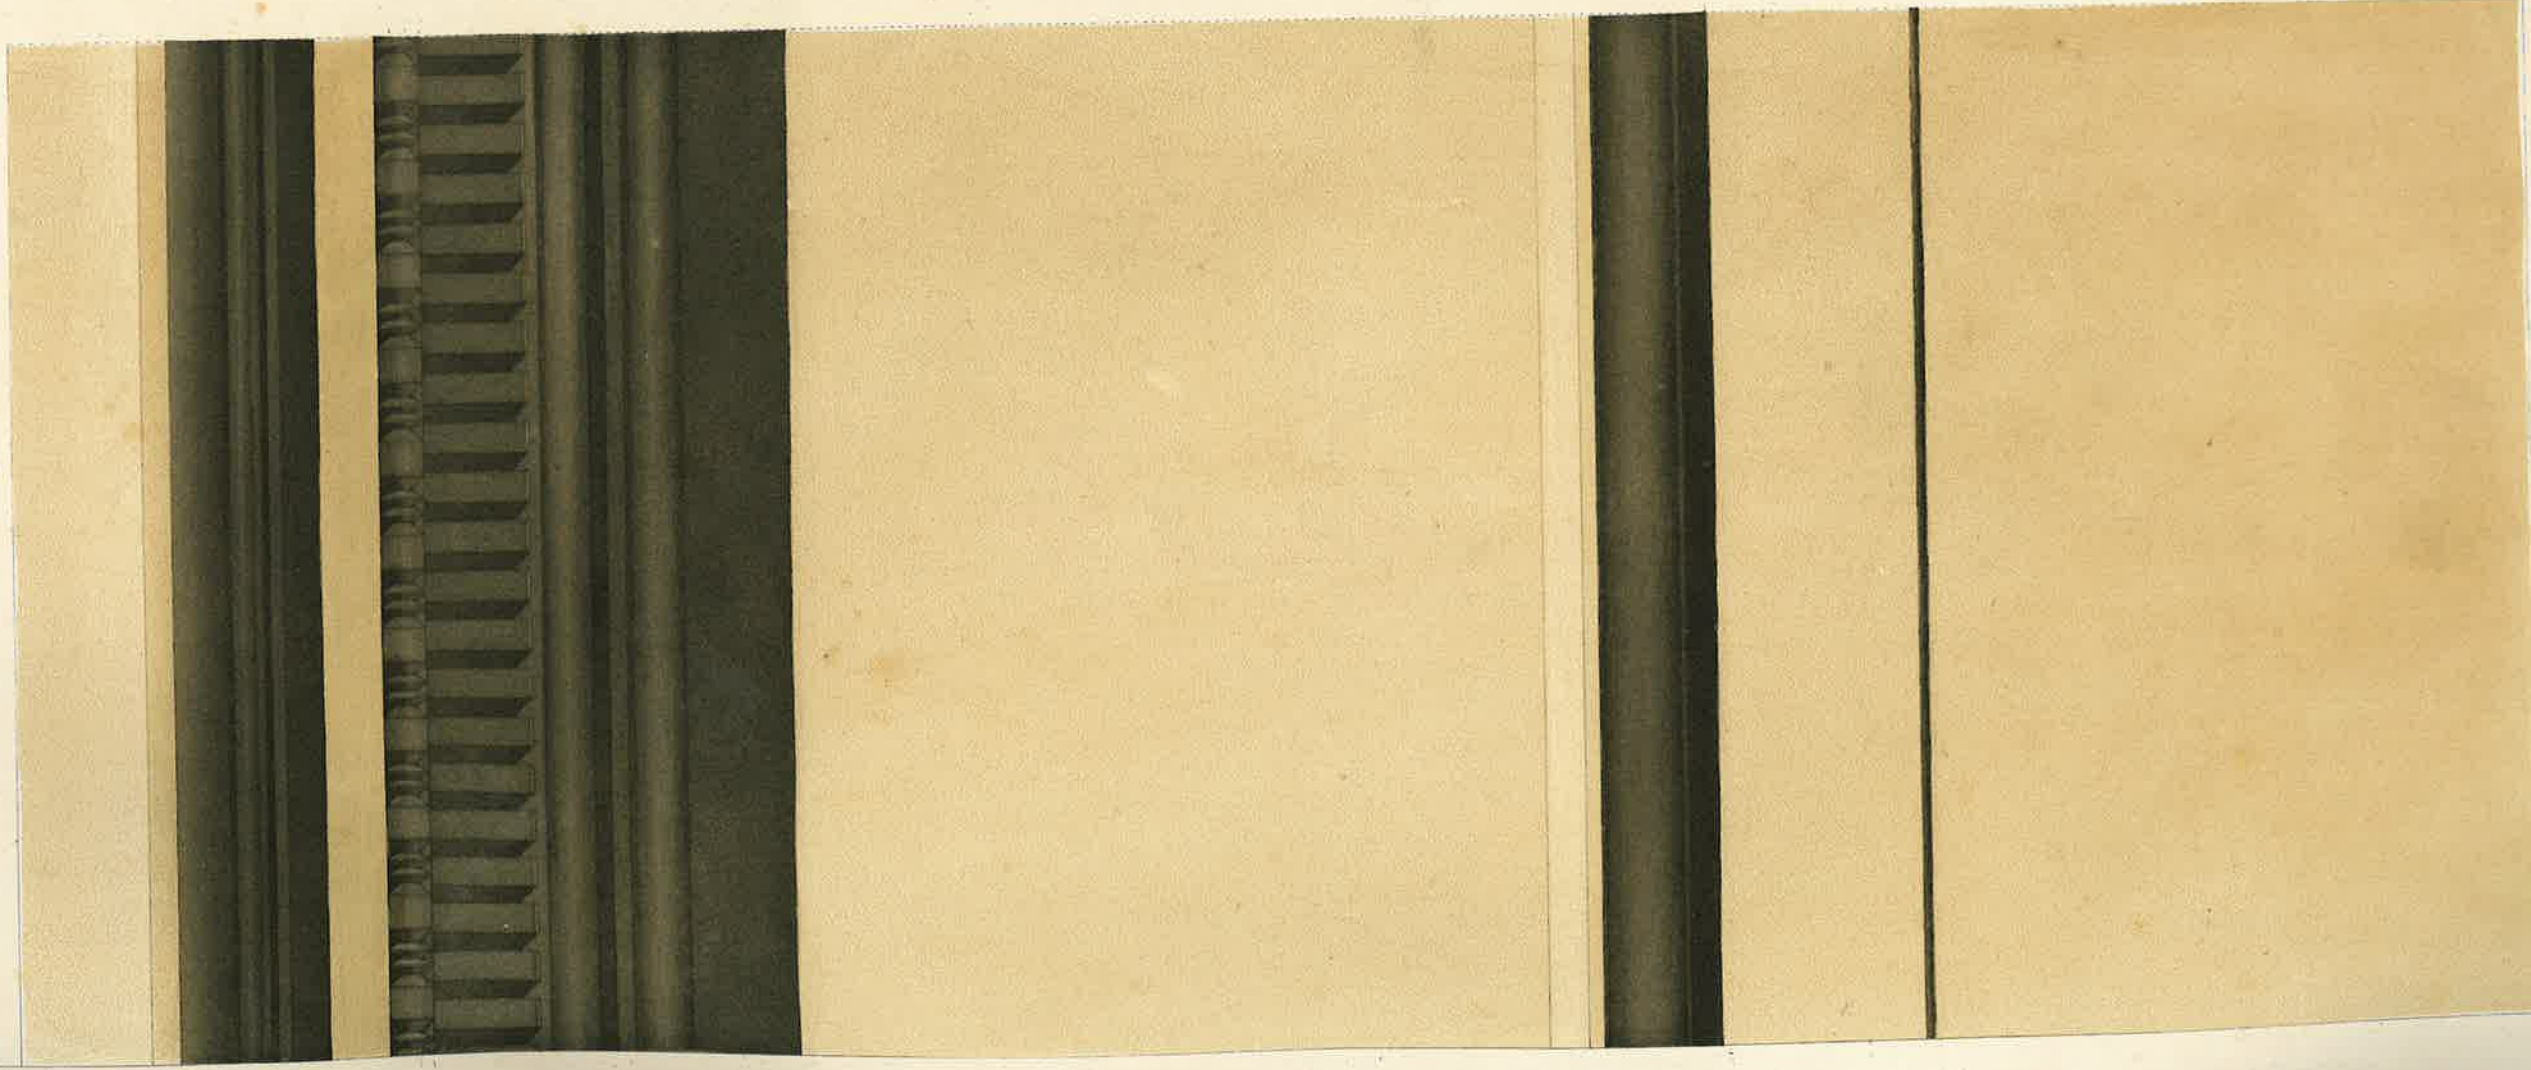

P. CHABAT DEL.

d'après M^{rs} J. LICHARD. Arch^{te}


ENTABLEMENT DU FORUM TRIANGULAIRE

ORDRE IONIQUE


E. HIMECY SC^{pt}

A. MOREL - Editeur


Imp. Lemerout et C^{ie} Paris.

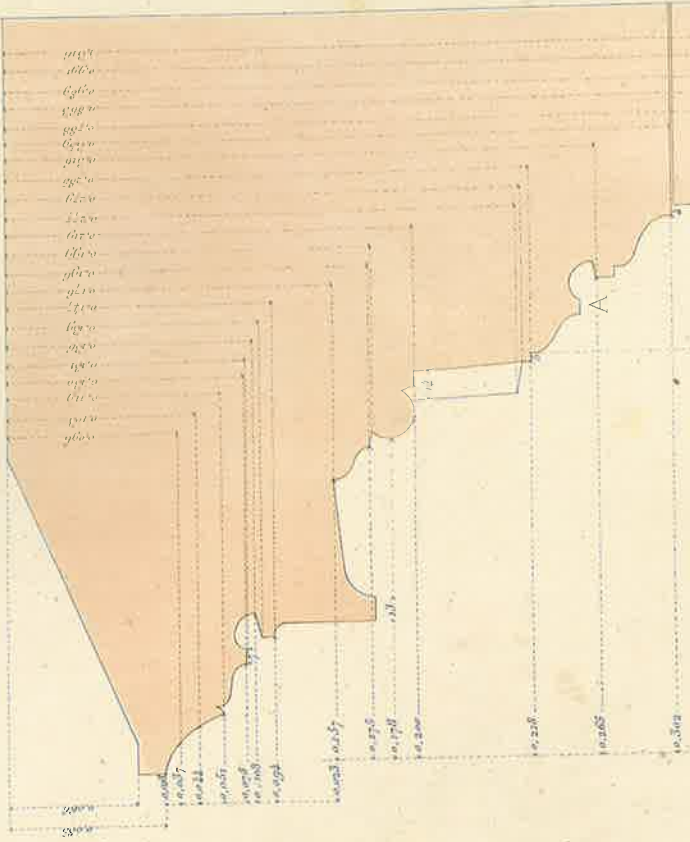

DETAIL A.
 $\frac{1}{2}$ Grand f. d'Exécution.

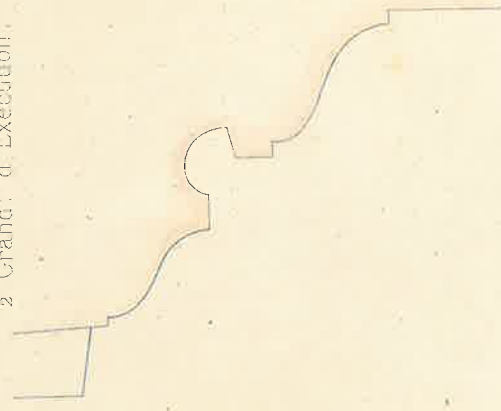

DETAILS
au $\frac{1}{4}$ de l'Exécution.

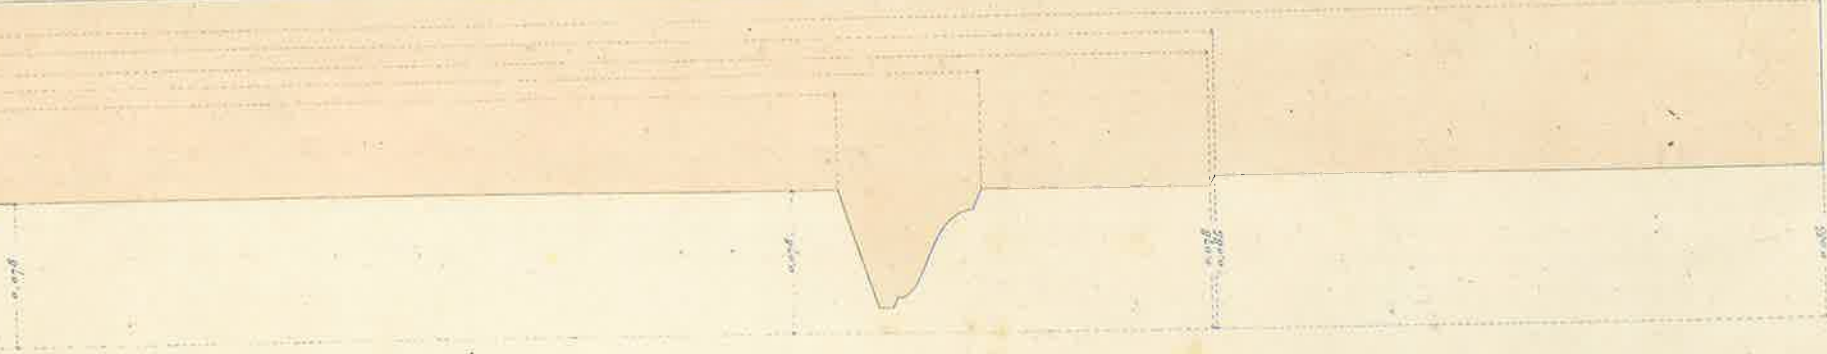

ECOLE CENTRALE D'ARCHITECTURE

MODELE - N°5

POMPEI



CHENEAU EN TERRE CUITE

du Temple de Venus

Grandeur d'Exécution

Chromo Lempereur & Co Paris


Grandeur d'exécution



Profil au 1/3 d'exécution


CHÊNEAU EN TERRE CUITE

Grandeur d'exécution

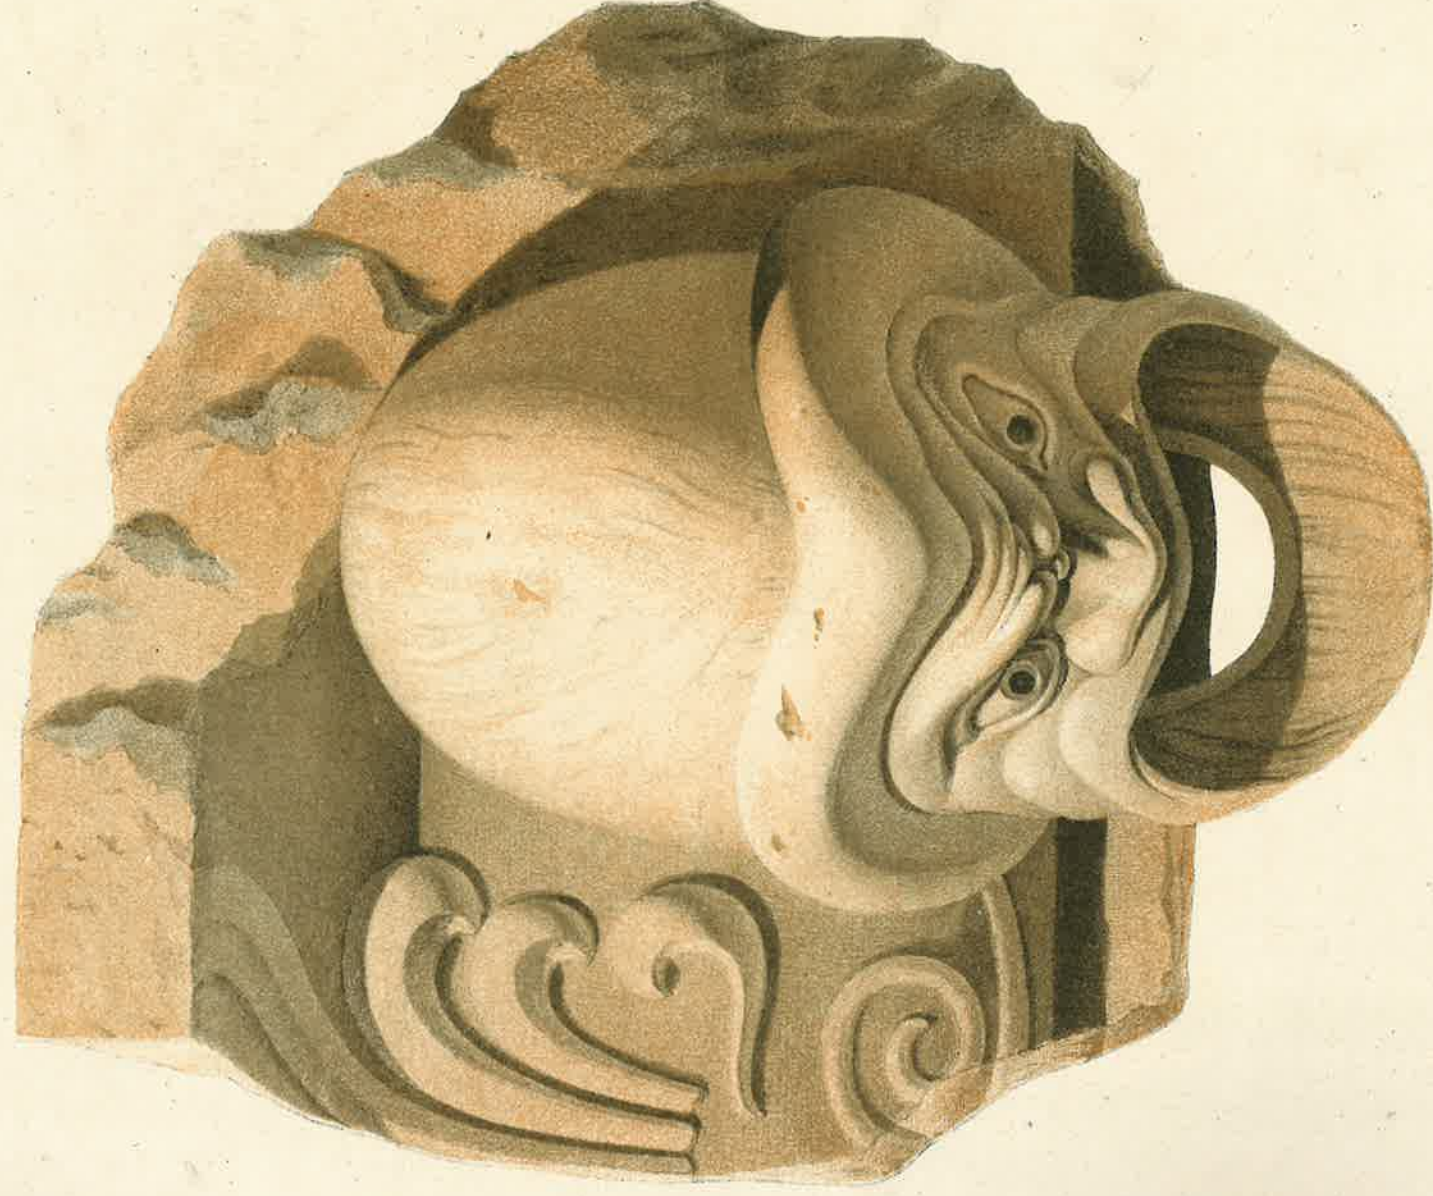


Profil au 1/8 d'exécution


CHÉNEAU EN TERRE CUITE

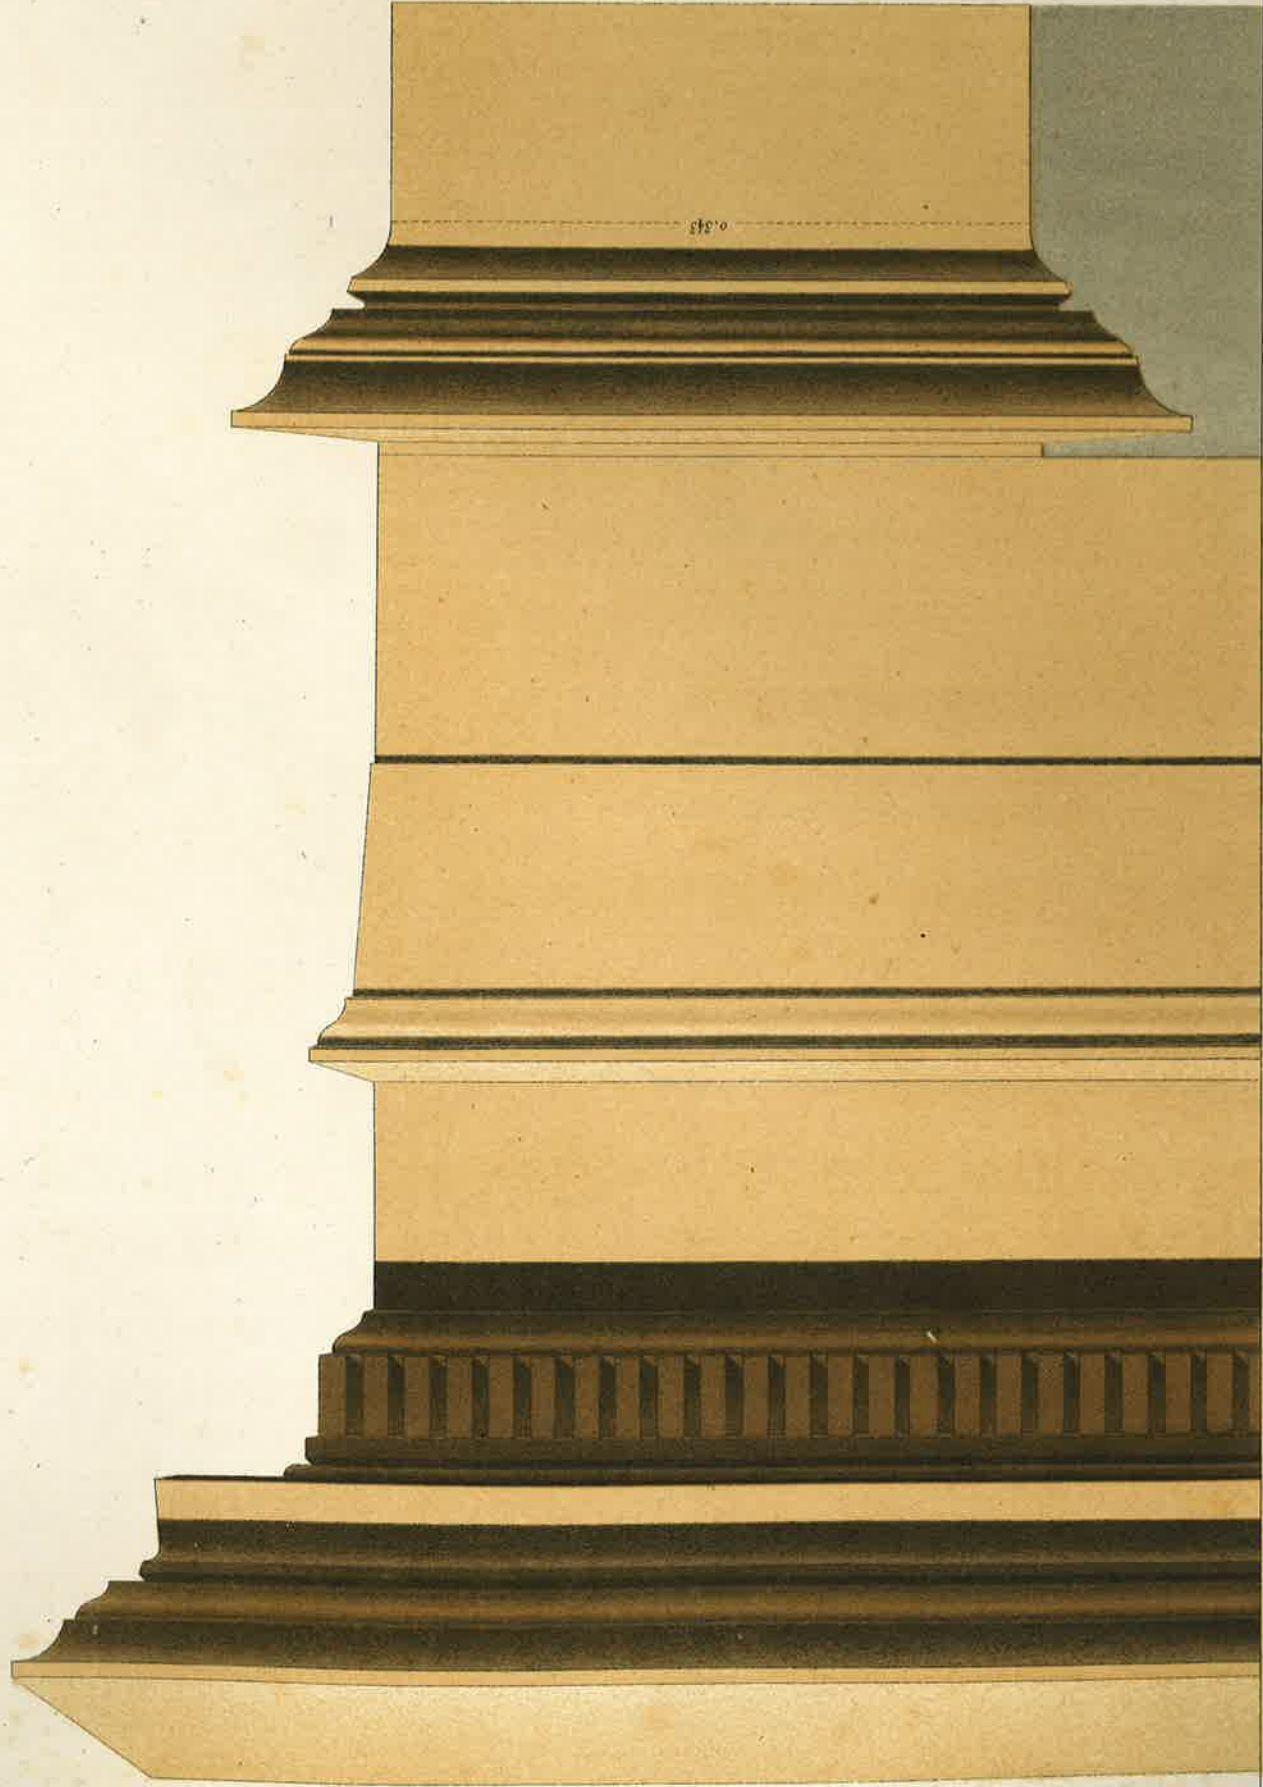


ENTABLEMENT
Echelle de 0.25^e p.m.

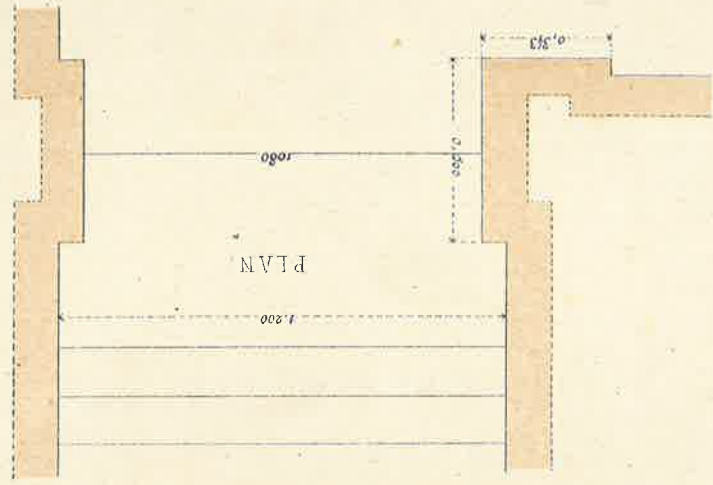


PLAN

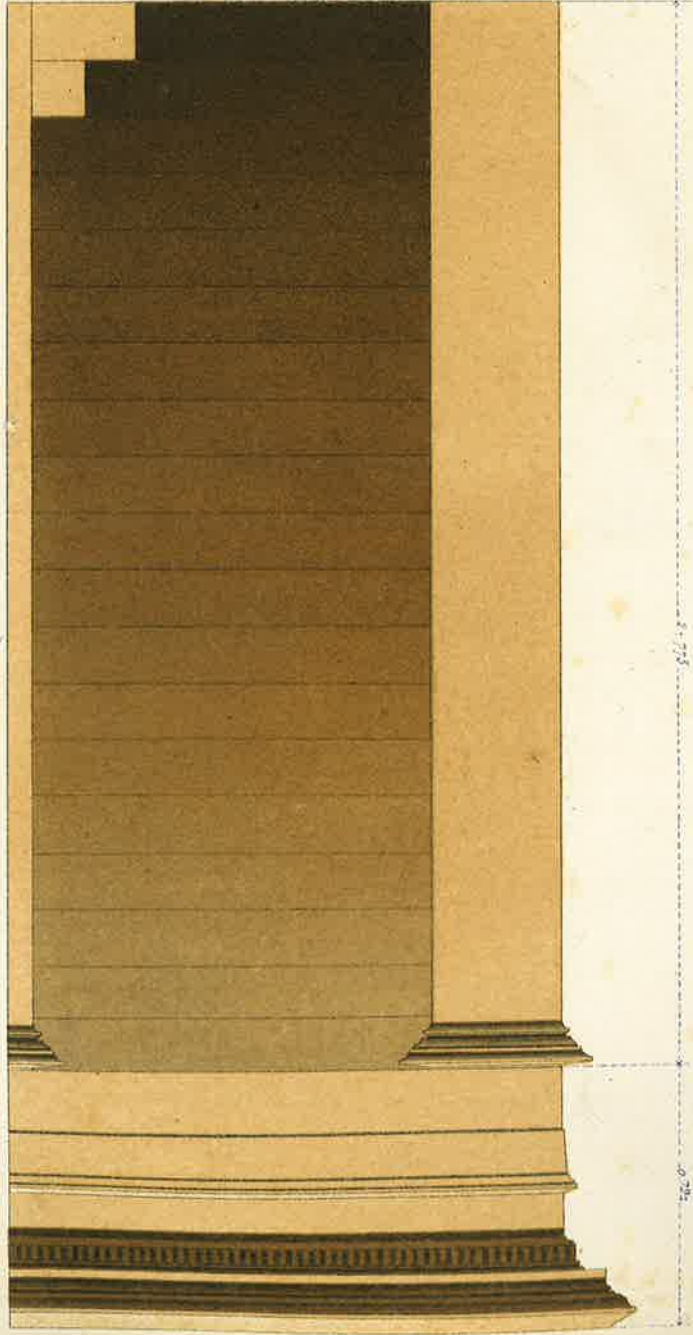


ELEVATION
Echelle de 0.25 p.m.

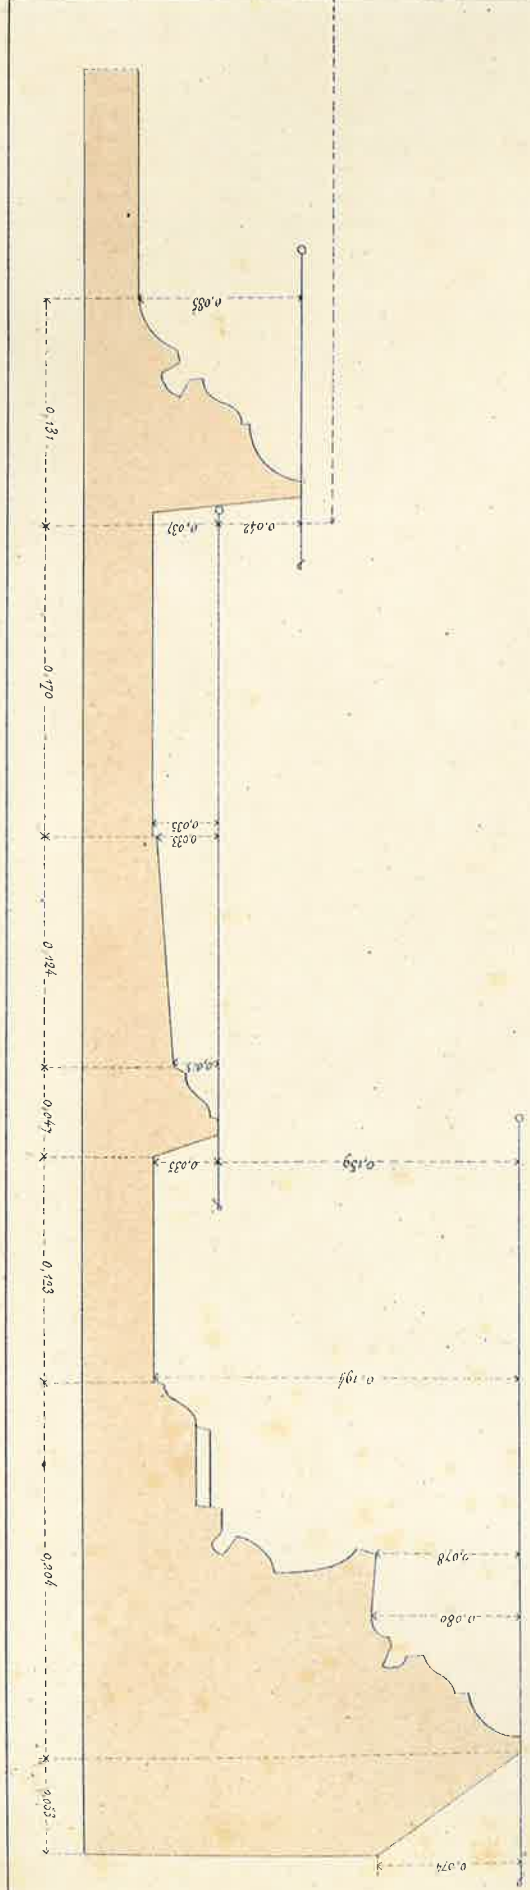


COUPE

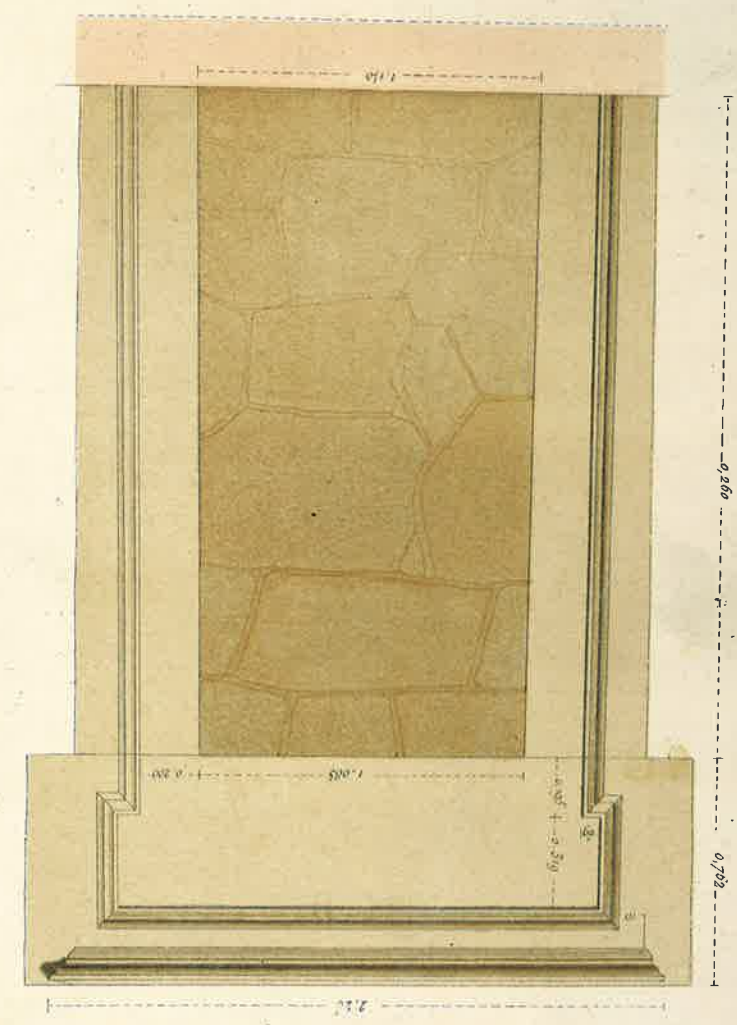

ELEVATION DE LA PORTE B DU PLAN
Echelle de 0^m 04^e p^r mètre

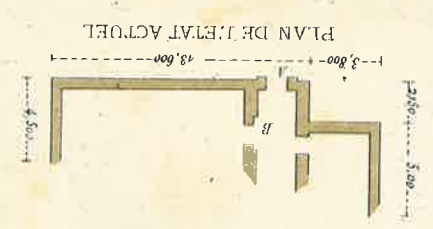

PLAN DE L'ETAT ACTUEL

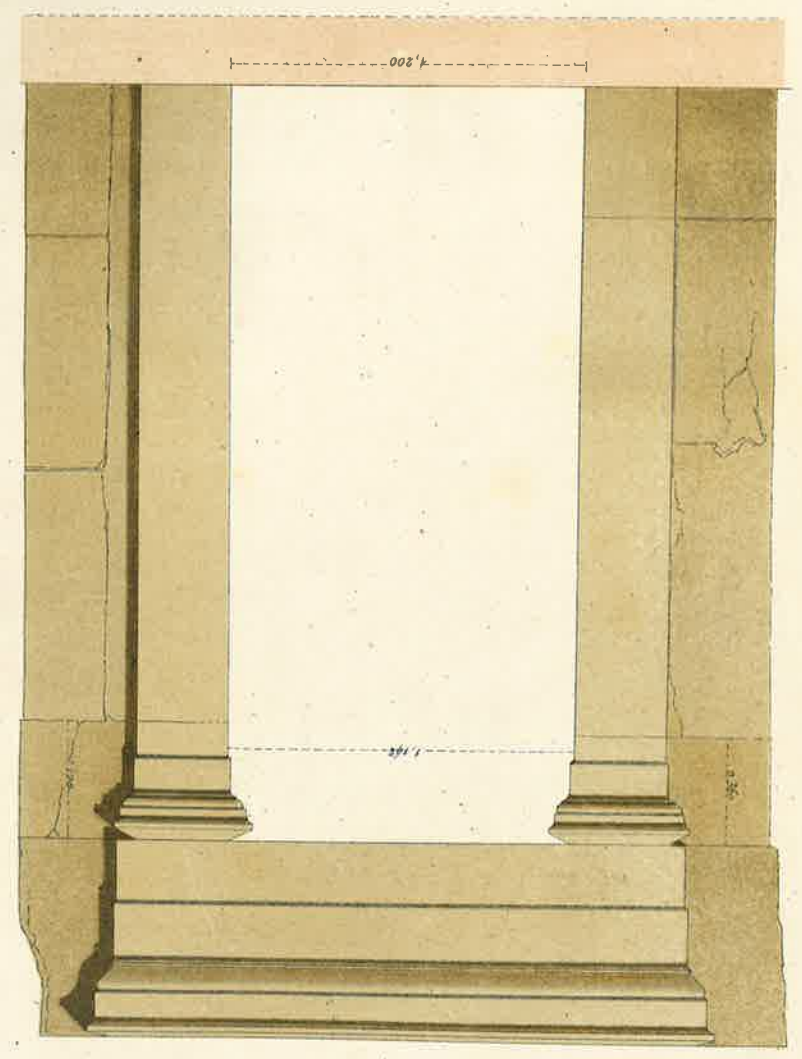

ELEVATION DE LA PORTE A DU PLAN
Echelle de 0^m 04^e p^r mètre

MONUMENT APPELE LE TEMPLE DE DIANE A CEFALU

d'après M^r E. BAILLY Architecte

