
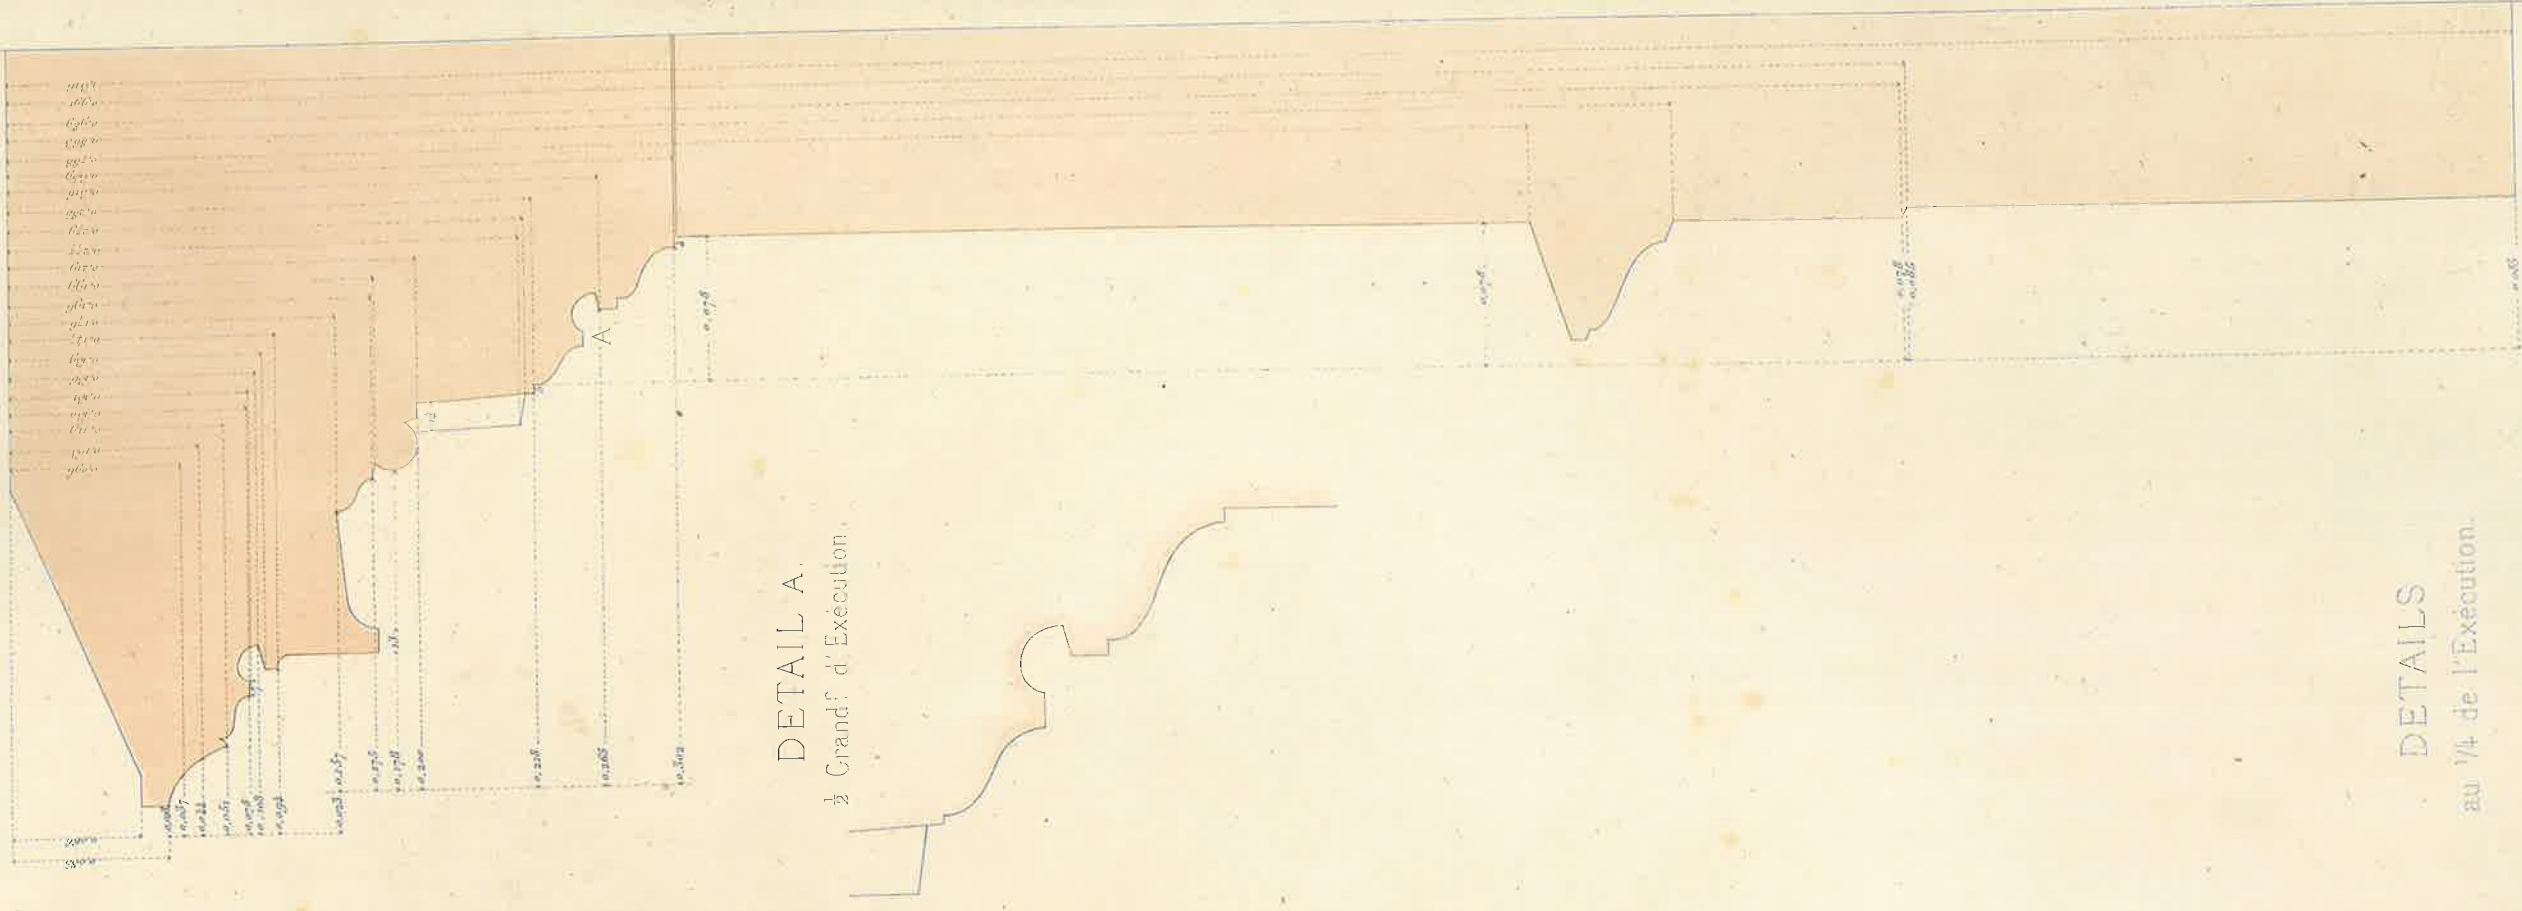


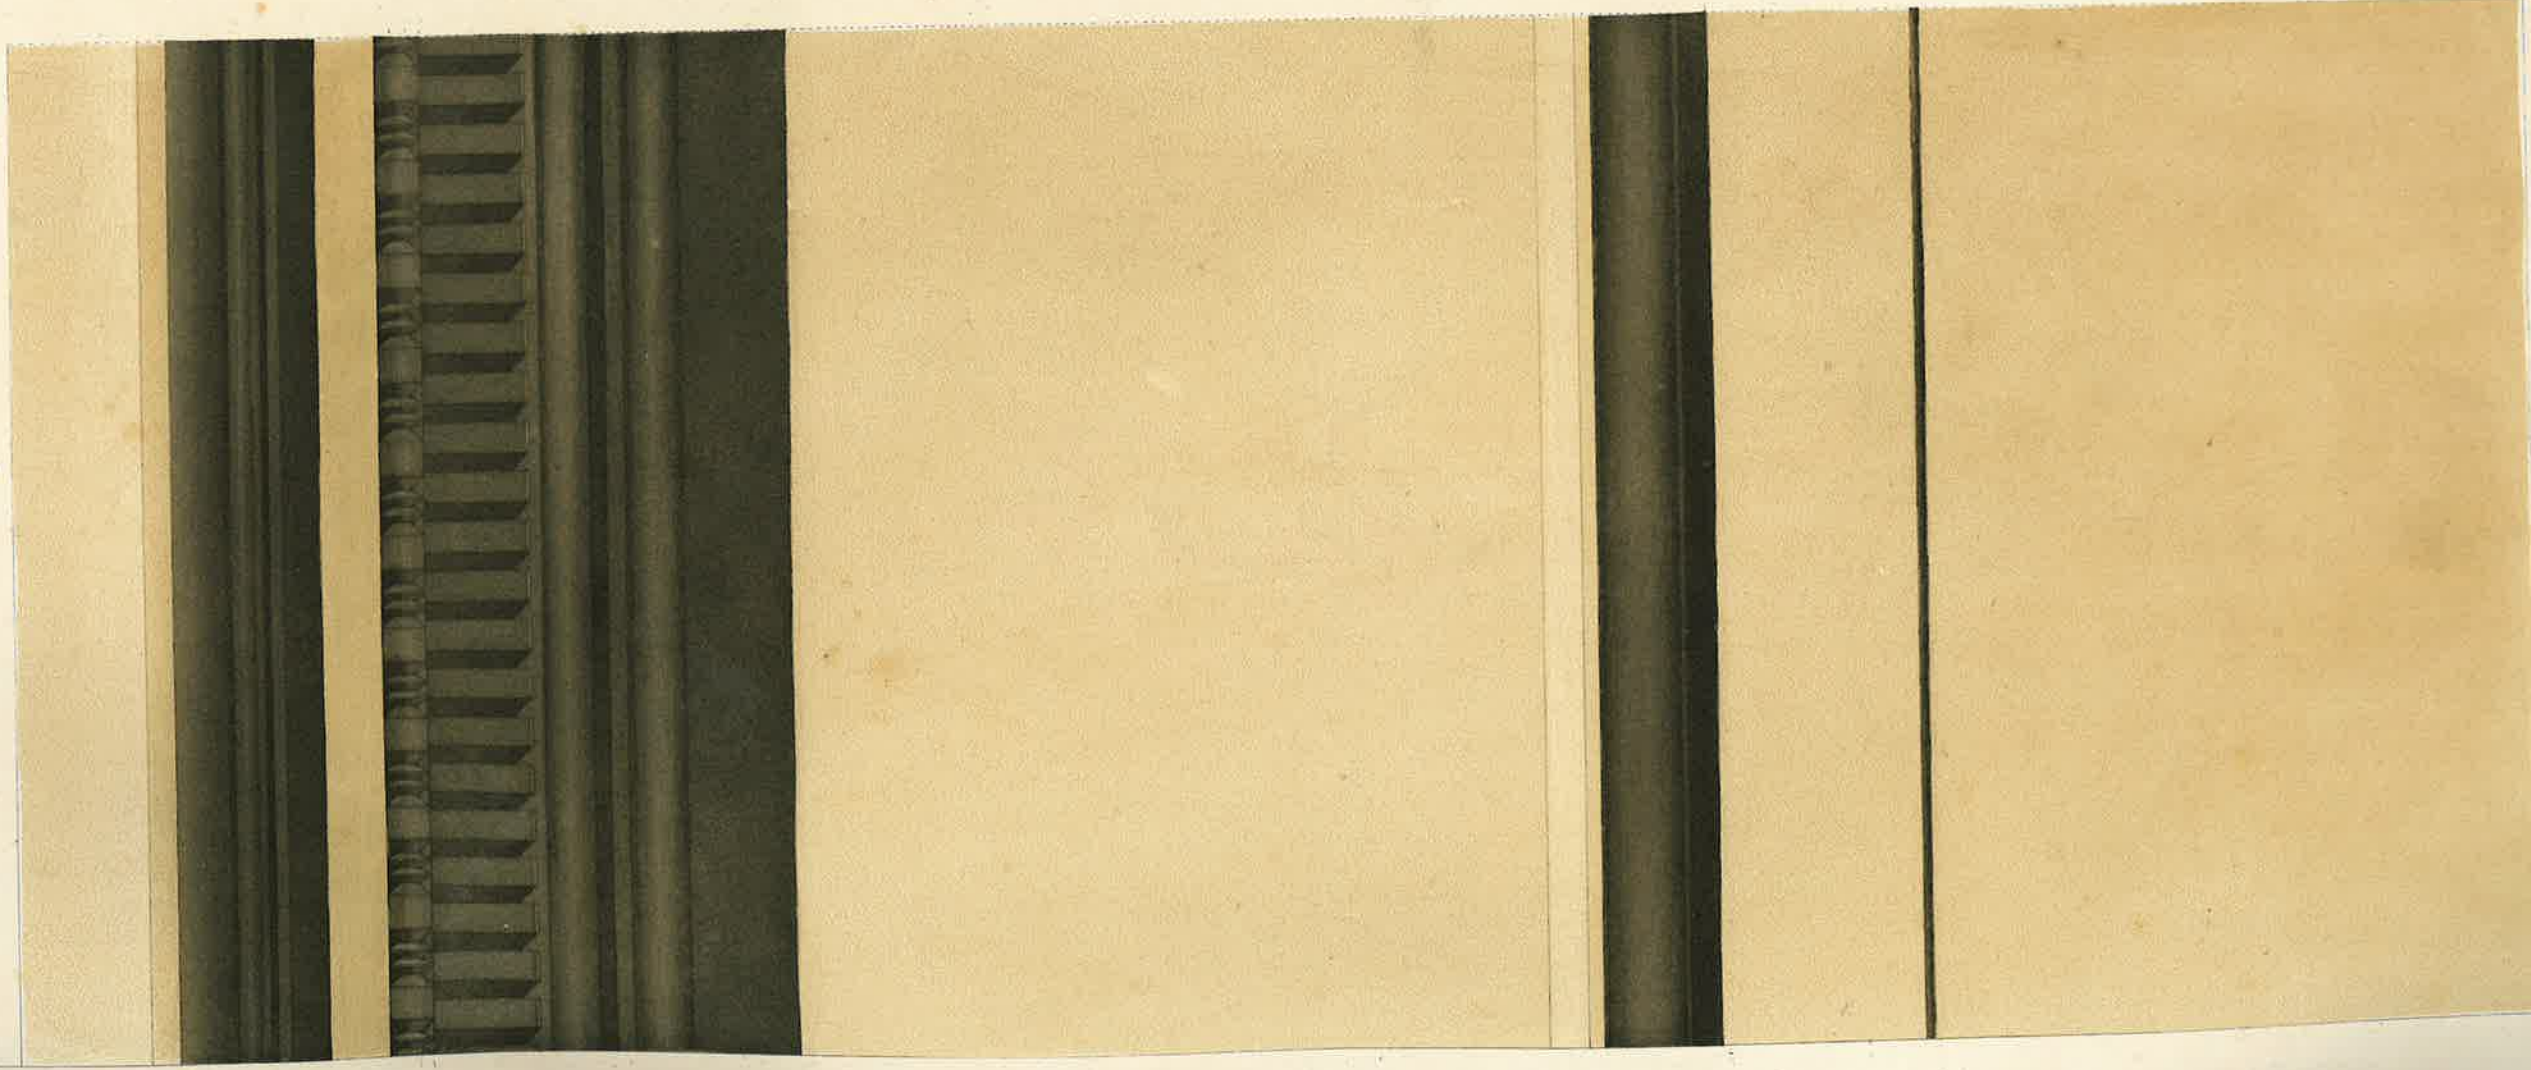

DETAIL A.
 $\frac{1}{2}$ Grand f. d'Exécution.

DETAILS
 au $\frac{1}{4}$ de l'Exécution.

ENTABLEMENT DU FORUM TRIANGULAIRE
 ORDRE IONIQUE

d'après M^{rs} J. LICHARD, Arch^{te}

E. HIMÉLY SC^{pt}

P. CHABAT DEL.

A. MOREL - Editeur.

Imp. Lemerout et C^{ie} Paris.

ECOLE CENTRALE D'ARCHITECTURE

MODELE - N°3

POMPEI



CHENEAU EN TERRE CUITE

du Temple de Venus

Grandeur d'Exécution

Clément Leconteur & Co Paris


Grandeur d'exécution



Profil en 1/3 d'exécution


CHÊNEAU EN TERRE CUITE

Grandeur d'exécution

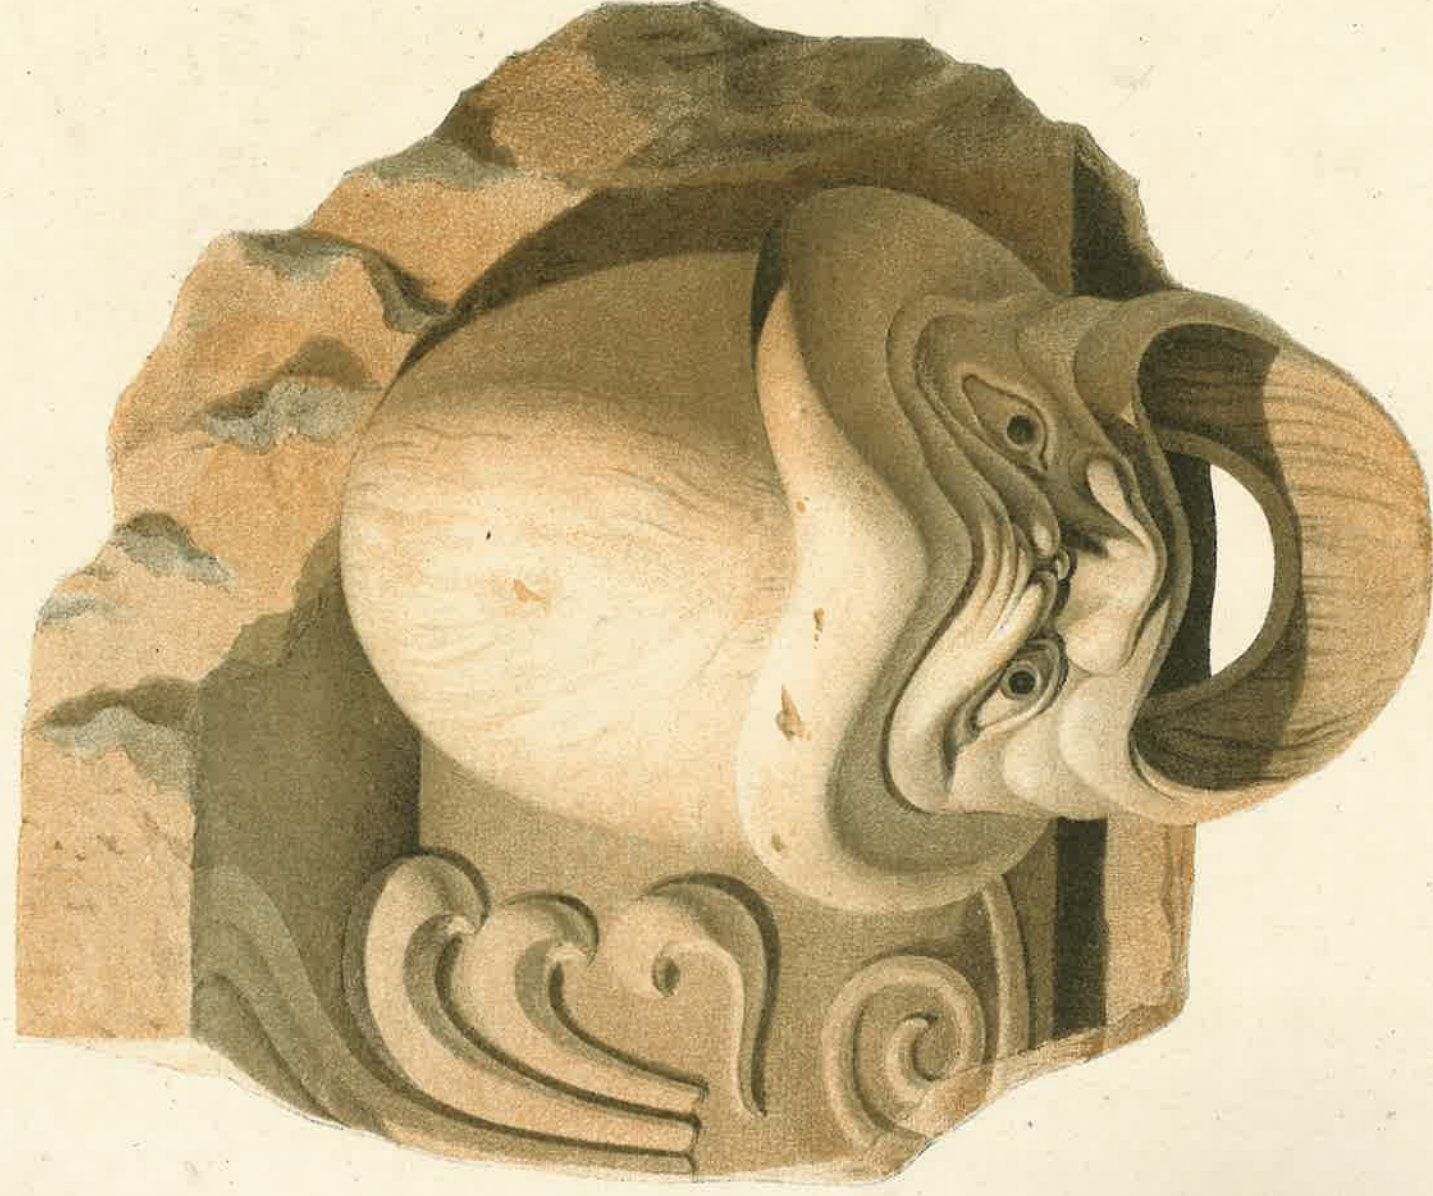


Profil au 1/8 d'exécution


CHÉNEAU EN TERRE CUIE

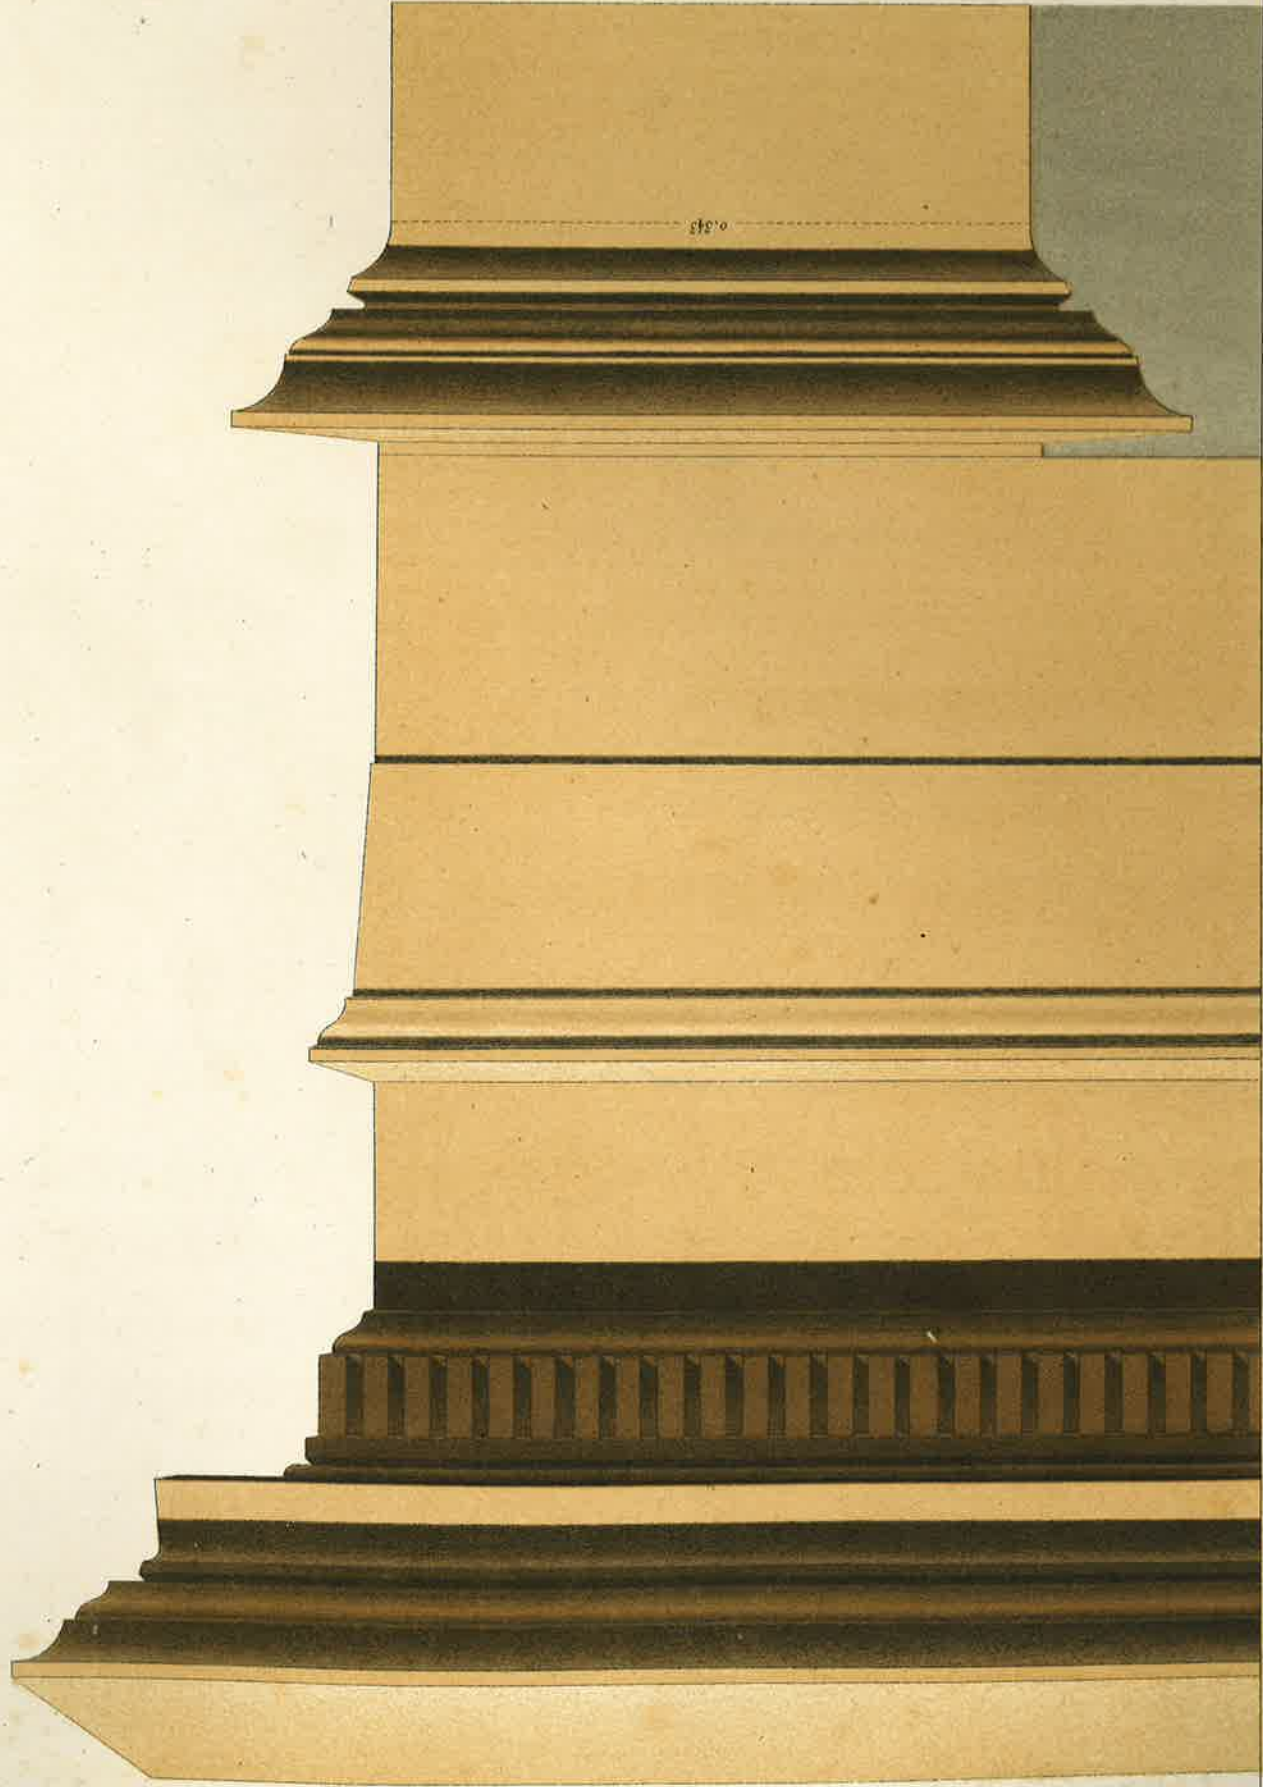


ENTABLEMENT
Echelle de 0.25^e p.m.

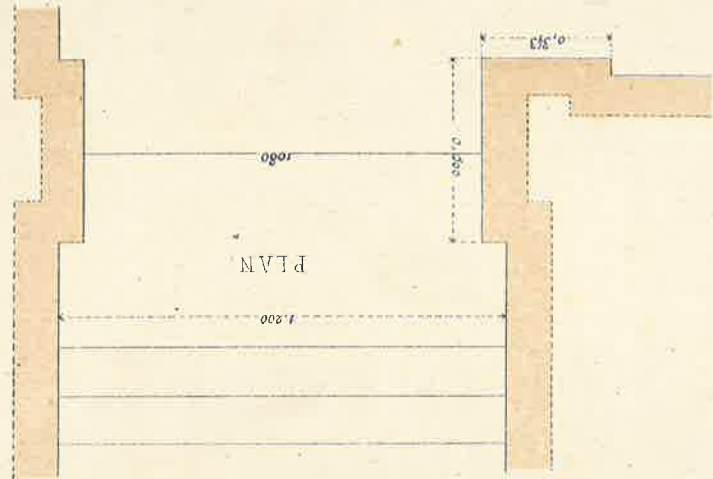

PLAN

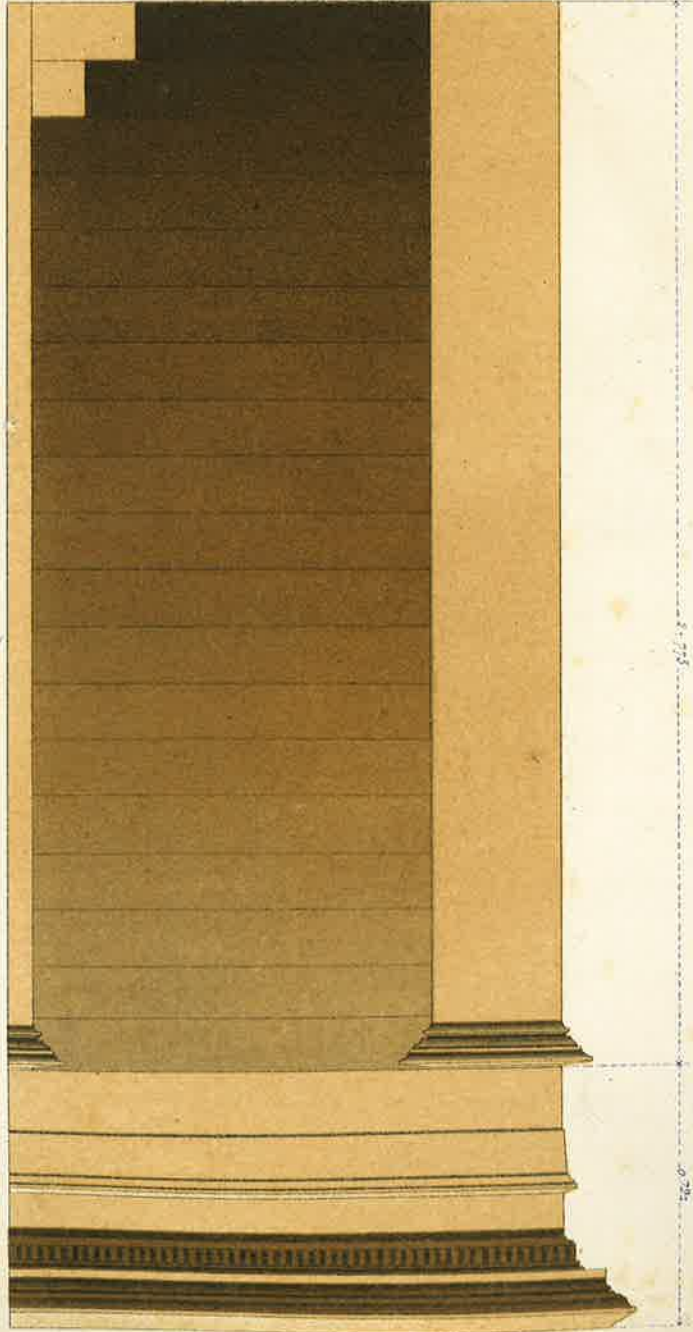


ELEVATION
Echelle de 0.25 p.m.

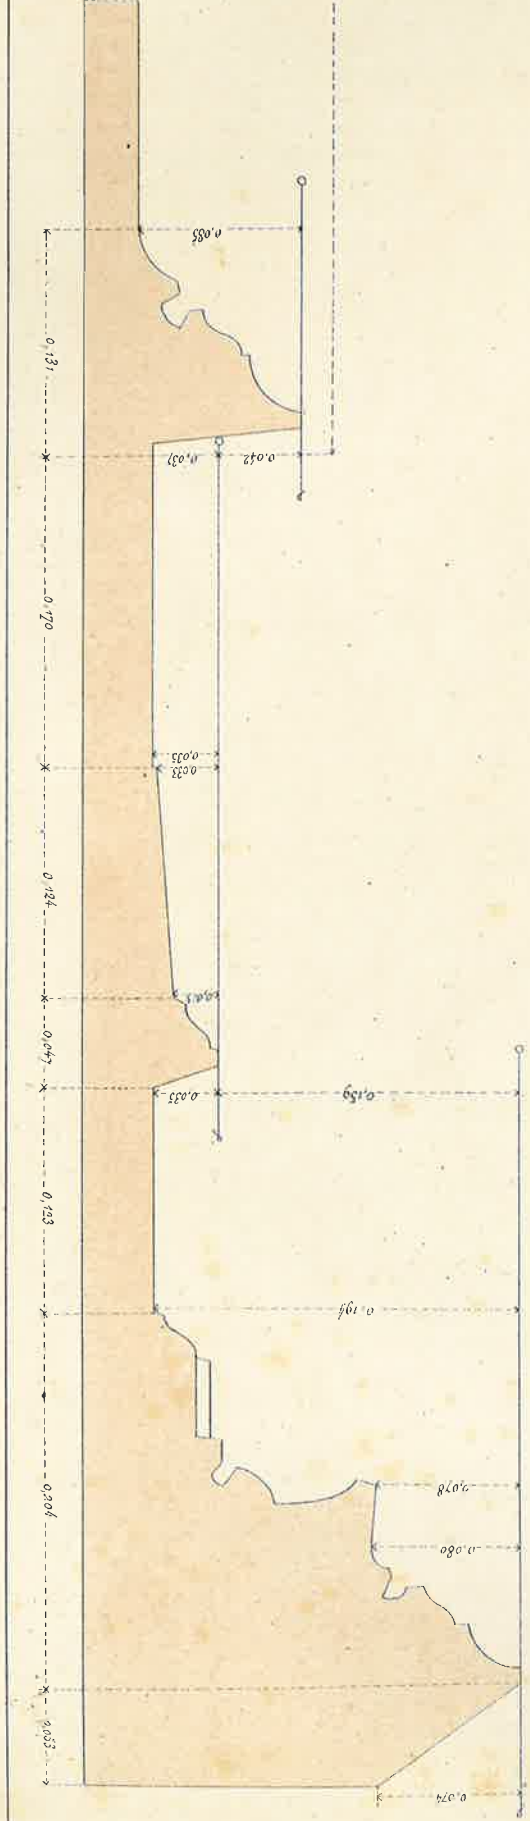


COUPE

MONUMENT APPELÉ LE TEMPLE DE DIANE A CEFALU


d'après M^r E. BAILLY Architecte

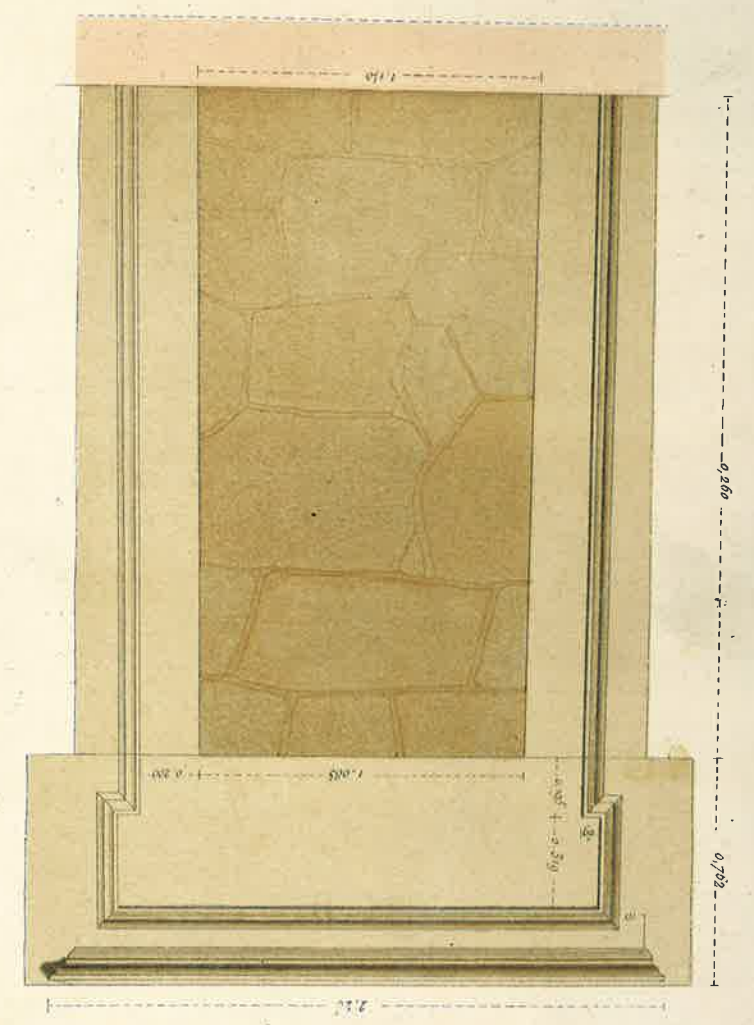

ELEVATION DE LA PORTE B DU PLAN
Echelle de 0^m 04^e p^r mètre

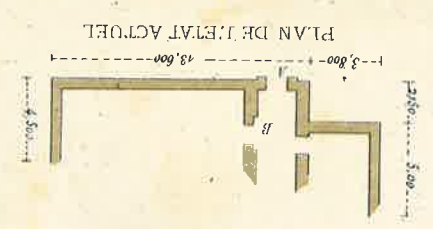

PLAN DE L'ETAT ACTUEL

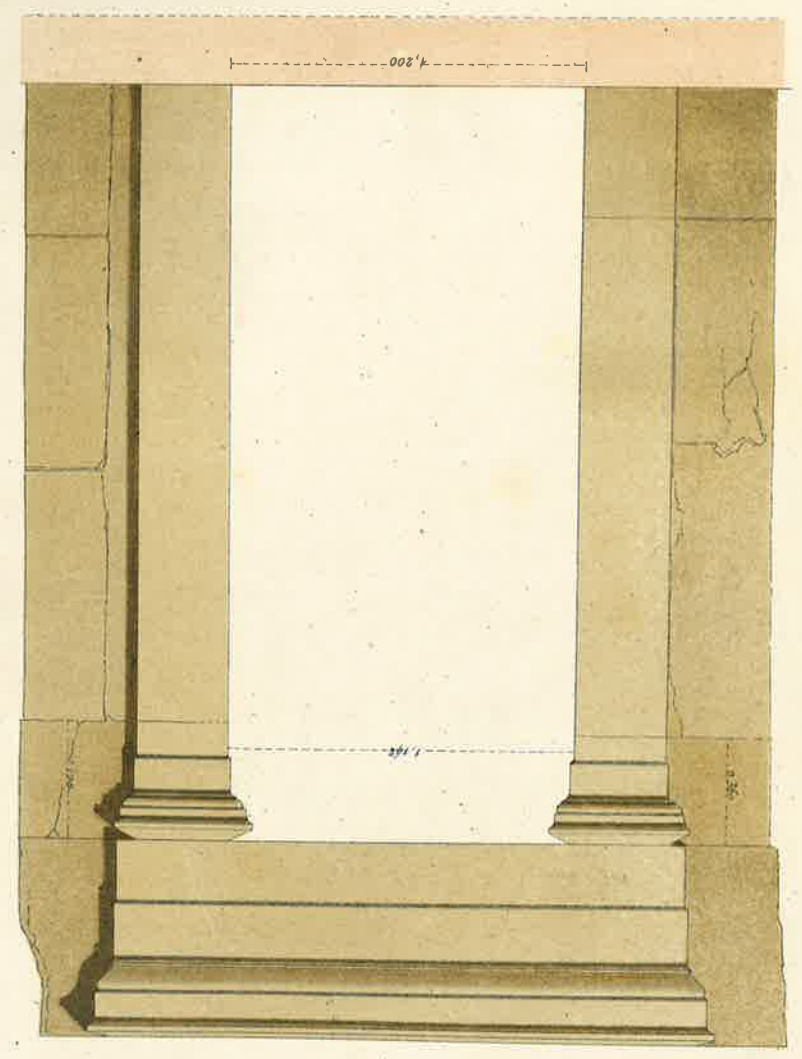

ELEVATION DE LA PORTE A DU PLAN
Echelle de 0^m 04^e p^r mètre

